

SECTIUNE TRANSVERSALA B-B
Sc. 1:200


ORADEA

VEDERE A - A
Sc. 1:200


CLUJ

ORADEA

CLUJ

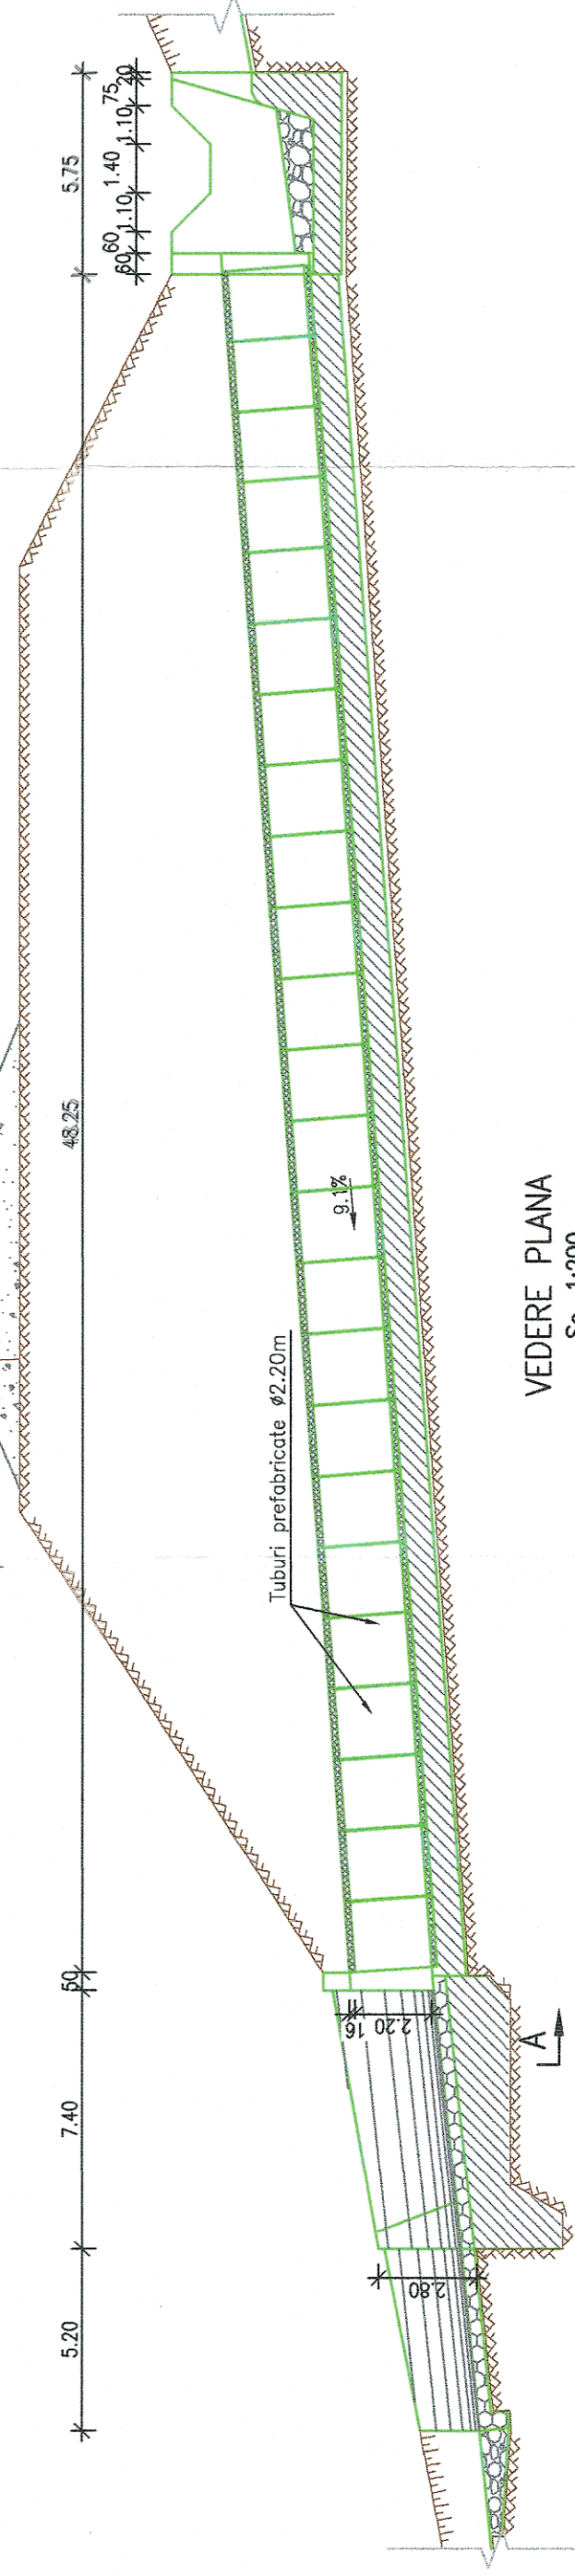

VEDERE PLANA
Sc. 1:200

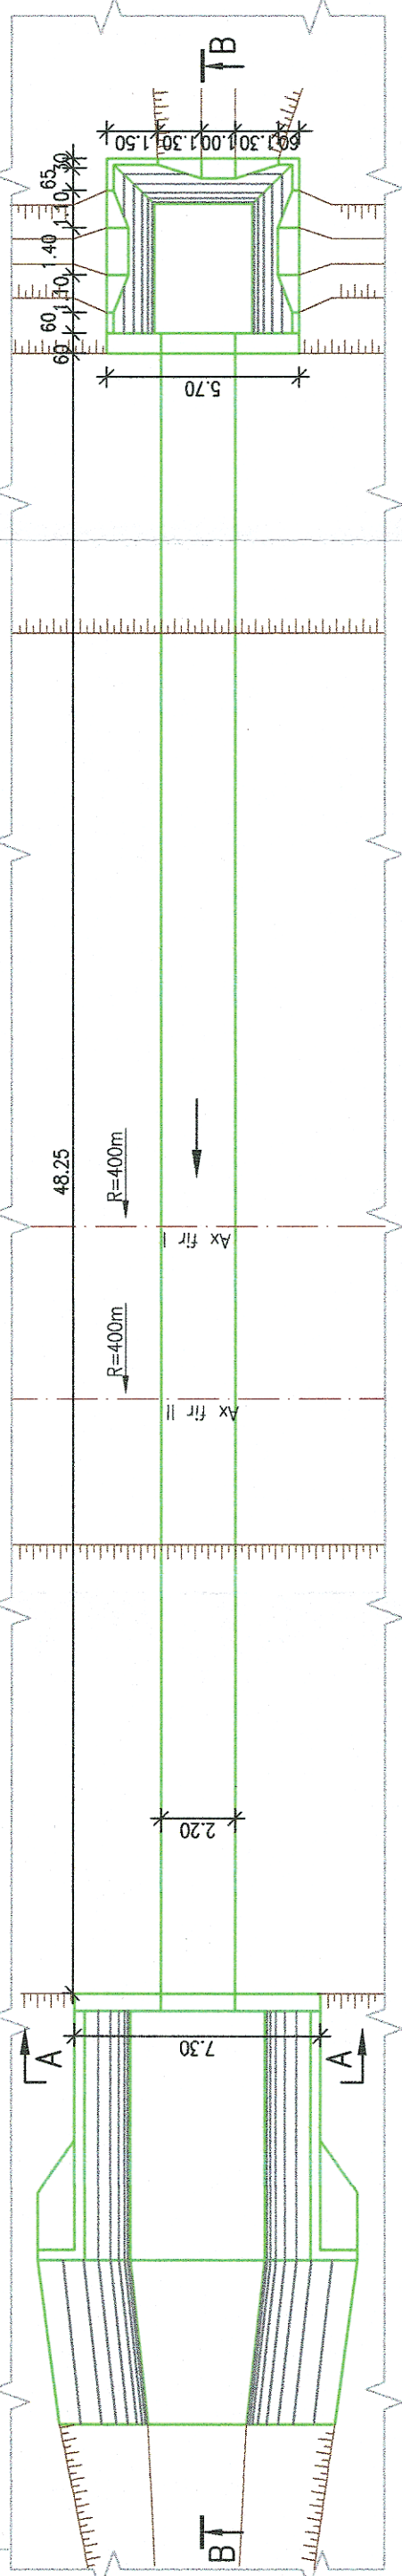

NOTA:

- I. Prezentul plan a fost realizat avand la baza urmatoarele date:
 - date puse la dispozitie de beneficiar (fisa podetului)
 - studiu topografic realizat in anul 2017;
- II. Constatari:
 - a) Conform fisei podetului se constata urmatoarele:
 - In 2006 a fost decolmatata camera de cadere;
 - Din 2007 pana in prezent podetul este in stare buna;
 - Cota de fundare: -14.50m fata de NST;
 - Natura terenului de fundare: argila prafoasa cafeniu roscata cu concretiuni calcaroase;
 - b) Conform datelor culese de pe teren se constata urmatoarele:
 - Timpanele sunt complet acoperite de vegetatie;
 - Tubul prefabricat prezinta mici infiltratii de apa la interior;
 - Podetul asigura debuseul necesar.



GUVERNUL ROMÂNIEI

P.O.I.M.

PROIECT FINANȚAT DE
UNIUNEA EUROPEANĂ



UNIUNEA EUROPEANĂ

BENEFICIAR:



COMPANIA NAȚIONALĂ DE CĂI FERATE
C.N.C.F. "C.F.R." S.A.

PROIECTANT:



REACTUALIZARE STUDIU DE FEZABILITATE PENTRU
"ELECTRIFICAREA ȘI REABILITAREA LINIEI DE CALE
FERATĂ CLUJ - ORADEA - EPISCOPIA BIHOR"

EXPERT SECUNDAR	NUME	SEBNATURA	OBIECT:
EXPERT PRINCIPAL	Ing. Ileana Iulia VIRLAN		PODURI ȘI PODEȚE
CEC/MP	Ing. Cristina VARĂ-OROS		JUDEȚUL CLUJ
	Ing. Stelian VARĂ-OROS		PODEȚ KM 536+157 RELEVEU

DATA: 11.2017

SCARA: 1:200

EXEMPLAR NR.:

COD PLAN:

ET 36 L0 10 Pd046 002 000