



SECȚIUNE TRANSVERSALA B-B

Scara 1:100

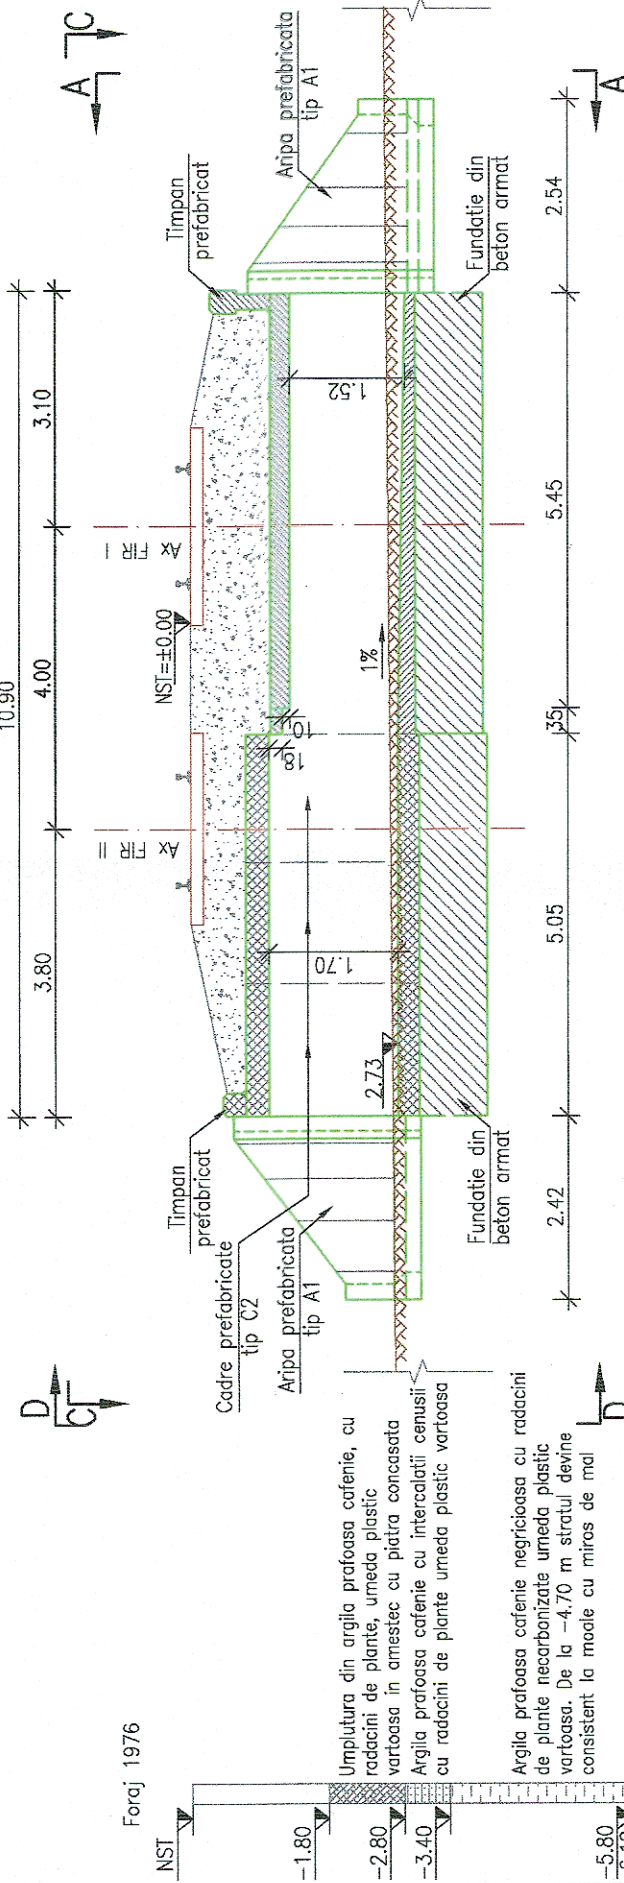


Foraj 1976

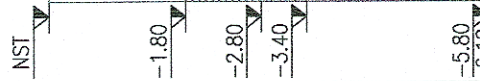


VEDERE D-D

Scara 1:100

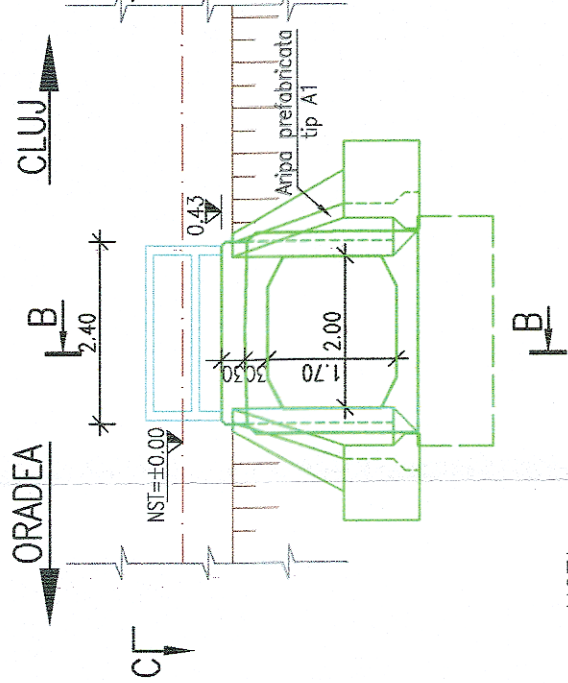

VEDERE A-A

Scara 1:100

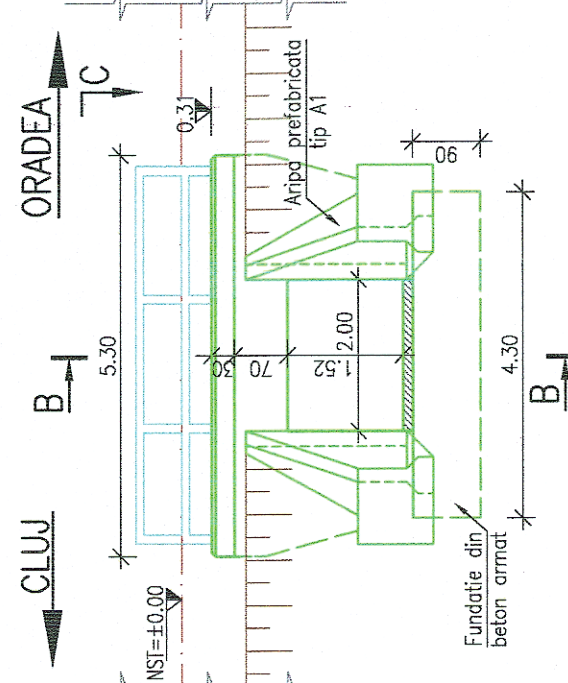

NOTA:

I. Prezentul plan a fost realizat avand la baza urmatoarele date:


- date puse la dispozitie de beneficiar (fisa podetului)
  - date culese de pe teren cu ocazia vizitarii obiectivului (masuratori, fotografii relevante)
- Forajele geotehnice trecute pe plan sunt preluate din planurile de autorizatie de catre beneficiar.






II. Constatari:

- Conform fisei podetului se constata urmatoarele:
  - din 2007 si pana in prezent podetul se afla in stare corespunzatoare pentru siguranta circulatiei;
  - Cota de fundare: -3.60 m fata de N.S.T. ;
  - Natura terenului de fundare: Argila.
- Conform datelor culese de pe teren se constata urmatoarele:
  - Elevatiile culeelor prezinta Pete verzui-maronii ca urmare a scurgerilor de apa din infiltratii;
  - La intradosul podetului exista zone cu armatura la vedere si beton degradat;
  - Aripi prefabricate prezinta beton degradat usor;
  - Pereul din interiorul podetului este degradat.

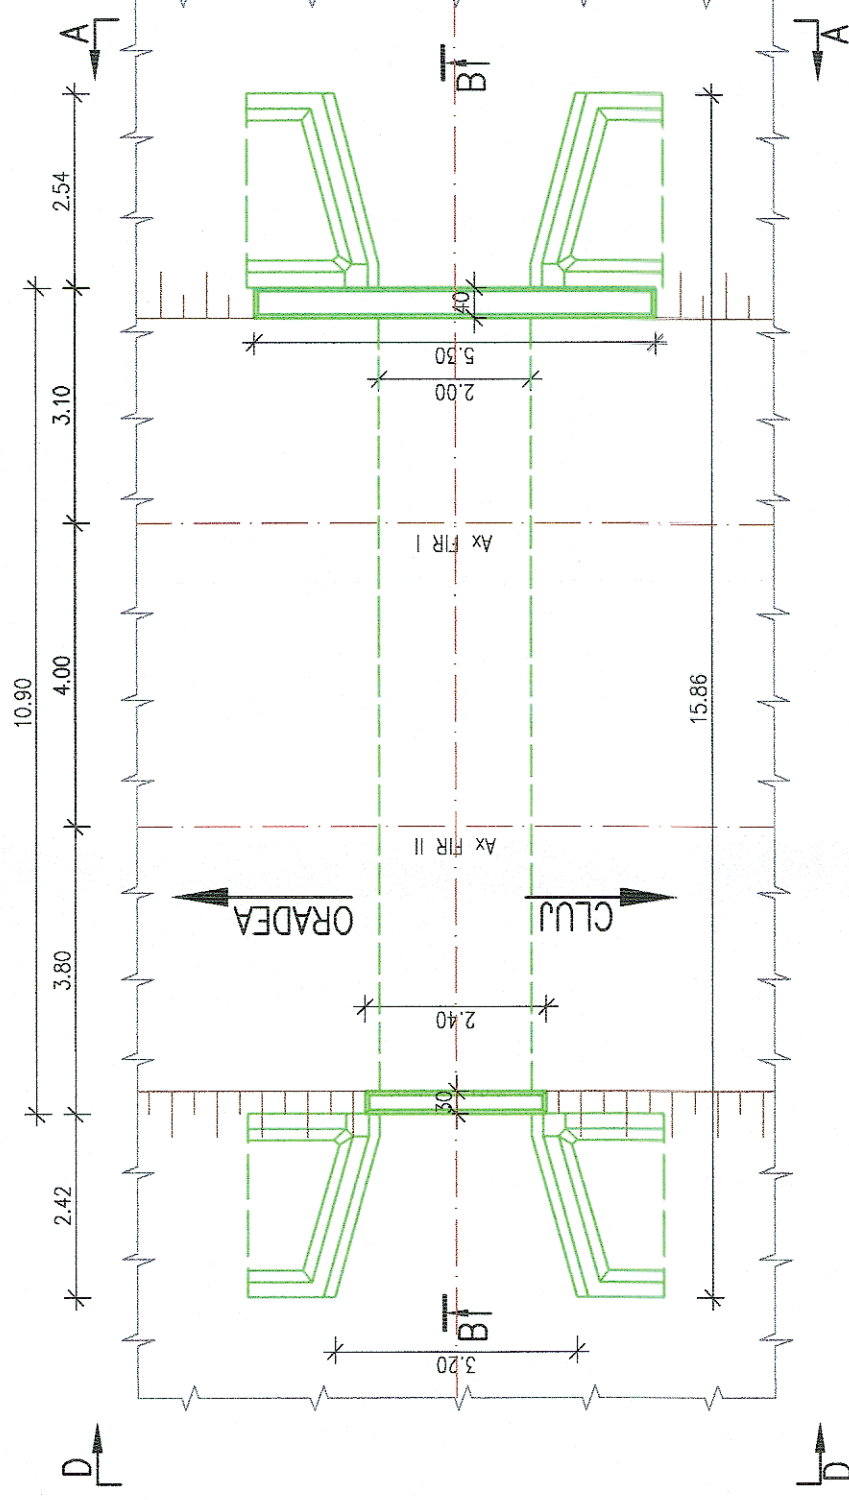VEDERE PLANA C-C

Scara 1:100

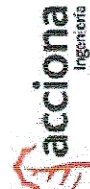

|   |  |   |  |   |  |
|---|--|---|--|---|--|
|  <b>GUVERNUL ROMÂNIEI</b>                                      |  |  <b>P.O.I.M.</b>                                       |  |  <b>PROIECT FINANȚAT DE UNIUNEA EUROPEANĂ</b> |  |
|  <b>COMPANIA NAȚIONALĂ DE CĂI FERATE C.N.C.F. "C.F.R." S.A.</b> |  | <b>REACTUALIZARE STUDIU DE FEZABILITATE PENTRU "ELECTRIFICAREA ȘI REABILITAREA LINIEI DE CALE FERATĂ CLUJ - ORADEA - EPISCOPIA BIHOR"</b> |  | <b>PODURI ȘI PODEȚE</b>   |  |
| <b>PROIECTANT:</b>  |  | <b>DENUMIRE PROIECT:</b>  |  | <b>OBIECT:</b>  |  |
| <b>ASOCIEREA:</b>   |  |  <b>Acciona</b>                                       |  | <b>JUDEȚUL CLUJ</b>   |  |
| <b>EXPERT SECUNDAR:</b>   |  | <b>NUME:</b>  |  | <b>PODEȚ KM 558+400</b>   |  |
| <b>EXPERT PRINCIPAL:</b>  |  | <b>SEMNATURA:</b>   |  | <b>RELEVU</b>   |  |
| <b>CEC/MP:</b>  |  | <b>ING. Ileana Iulia VÂRLAN</b>   |  |   |  |
|   |  | <b>ING. Cristina VARĂ-OROS</b>  |  |   |  |
|   |  | <b>ING. Stelian VARĂ-OROS</b>   |  |   |  |
| <b>DATA:</b>  |  | <b>SCARA:</b>   |  | <b>EXEMPLAR NR.:</b>  |  |
| <b>11.2017</b>  |  | <b>1:100</b>  |  | <b>COD PLAN:</b>  |  |
|   |  |   |  | <b>ET 36 L0 14 Pd091 002 000</b>  |  |