




RELEVEU DEFASURAT AL INTRADOSULUI CU CARTAREA DEFECTELOR APARENTE  
 Realizat la data de 29.04.2014  
 Scara 1:500

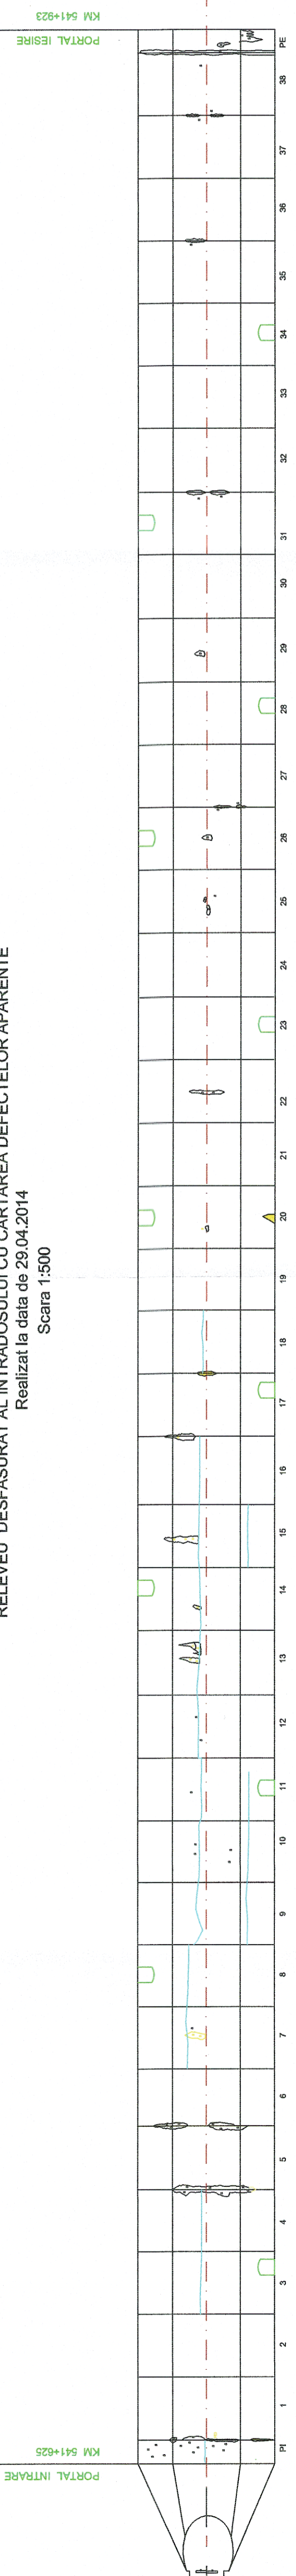

RELEVEU DEFASURAT AL INTRADOSULUI CU CARTAREA DEFECTELOR APARENTE  
 Realizat la data de 09.05.2017  
 Scara 1:500

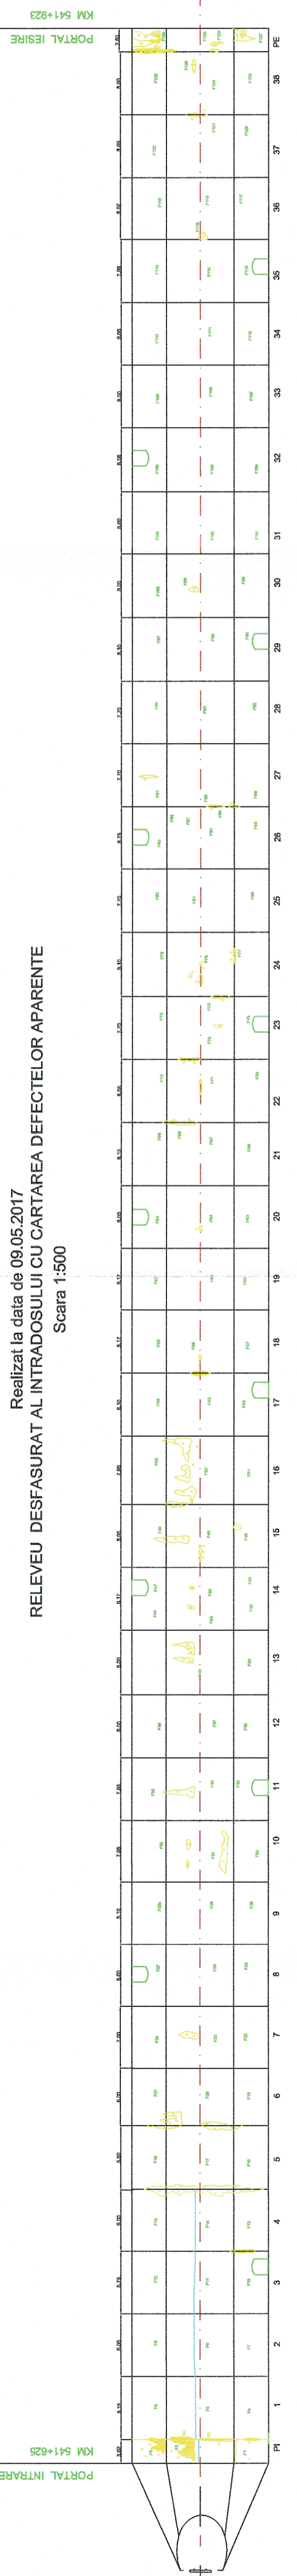

RELEVEU DEFASURAT AL INTRADOSULUI CU CARTAREA DEFECTELOR APARENTE  
 Suprapunere relevee  
 Scara 1:500

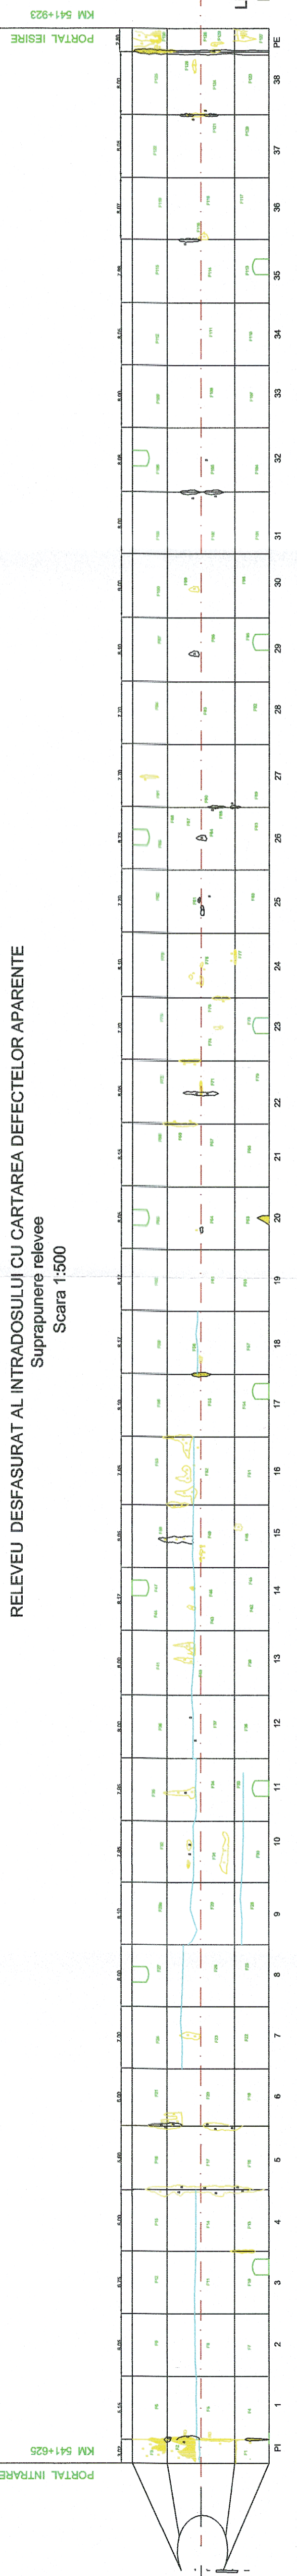

LEGENDA

- Defect de tip ...
- Defect de tip ...
- Defect de tip ...
- Defect de tip ...

Tunel STANA I  
 Linia C.F. Cluj - Oradea  
 km. 541+625-541+923





GVERNUL ROMÂNIEI P.O.I.M. PROIECT FINANAT DE UNIUNEA EUROPEANĂ




BENEFICIAR: COMPANIA NAIONALĂ DE CĂI FERATE C.N.C.F. "C.F.R." S.A.

PROIECTANT:	DENUMIRE PROIECT:	REACTUALIZARE STUDIU DE FEZABILITATE PENTRU "ELECTRIFICAREA ȘI REABILITAREA LINIEI DE CALE FERATĂ CLUJ - ORADEA - EPISCOPIA BIHOR"
ASOCIEREA:	OBIECT:	TUNELURI
EXPERT SECUNDAR PRINCIPAL:	SEMNATURA:	
CEC/MP:	Ing. Alexandru SAVIN	
	Ing. Cristina VARA-OROS	
	Ing. Stelian VARA-OROS	
DATA: 11.2017	SCARA: 1:500	EXEMPLAR NR.: COD PLAN: ET 36 LO 11 T001 001 000

JUDEUL SALAJ  
 TUNEL STANA fir 1 km 541 +625 - 541+623  
 RELEVEU