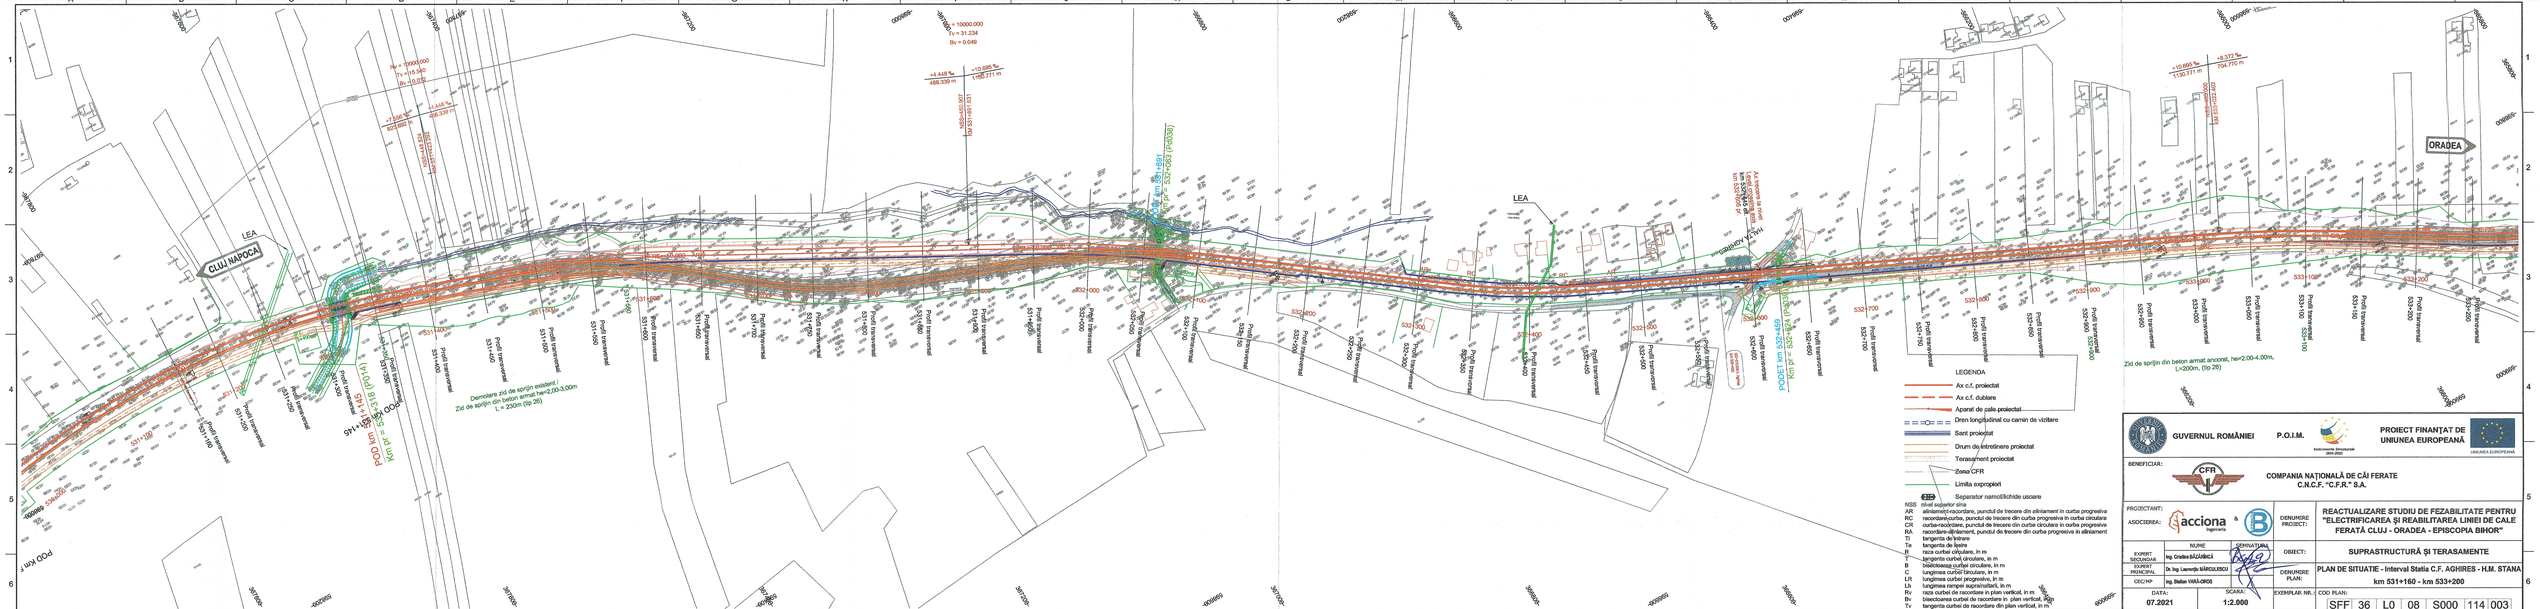

GUVERNUL ROMÂNIEI

P.O.I.M.

PROIECT FINANȚAT DE UNIUNEA EUROPEANĂ

BENEFICIAR:

COMPANIA NAȚIONALĂ DE CĂI FERATE C.N.C.F. "C.F.R." S.A.

PROIECTANT:

ASOCIEREA:

	NUME	SEMNĂTURA
EXPERT SECUNDAR	Ing. Cristina BĂZĂNĂCĂ	
EXPERT PRINCIPAL	Dr. Ing. Laurențiu BĂRCULESCU	
CSC/AP	Ing. Stelian VAIA-OROS	

DATA: 07.2021

SCARA: 1:2.000

DENUMIRE PROIECT: REACTUALIZARE STUDIU DE FEZABILITATE PENTRU "ELECTRIFICAREA ȘI REABILITAREA LINIEI DE CALE FERATĂ CLUJ - ORADEA - EPISCOPIA BIHOR"

OBIECT: SUPRASTRUCTURĂ ȘI TERASAMENTE

DENUMIRE PLAN: PLAN DE SITUAȚIE - Interval Statia C.F. AGHIRES - H.M. STANA km 531+160 - km 533+200

EXEMPLAR NR.:

COD PLAN:

SFF	36	L0	08	S000	114	003