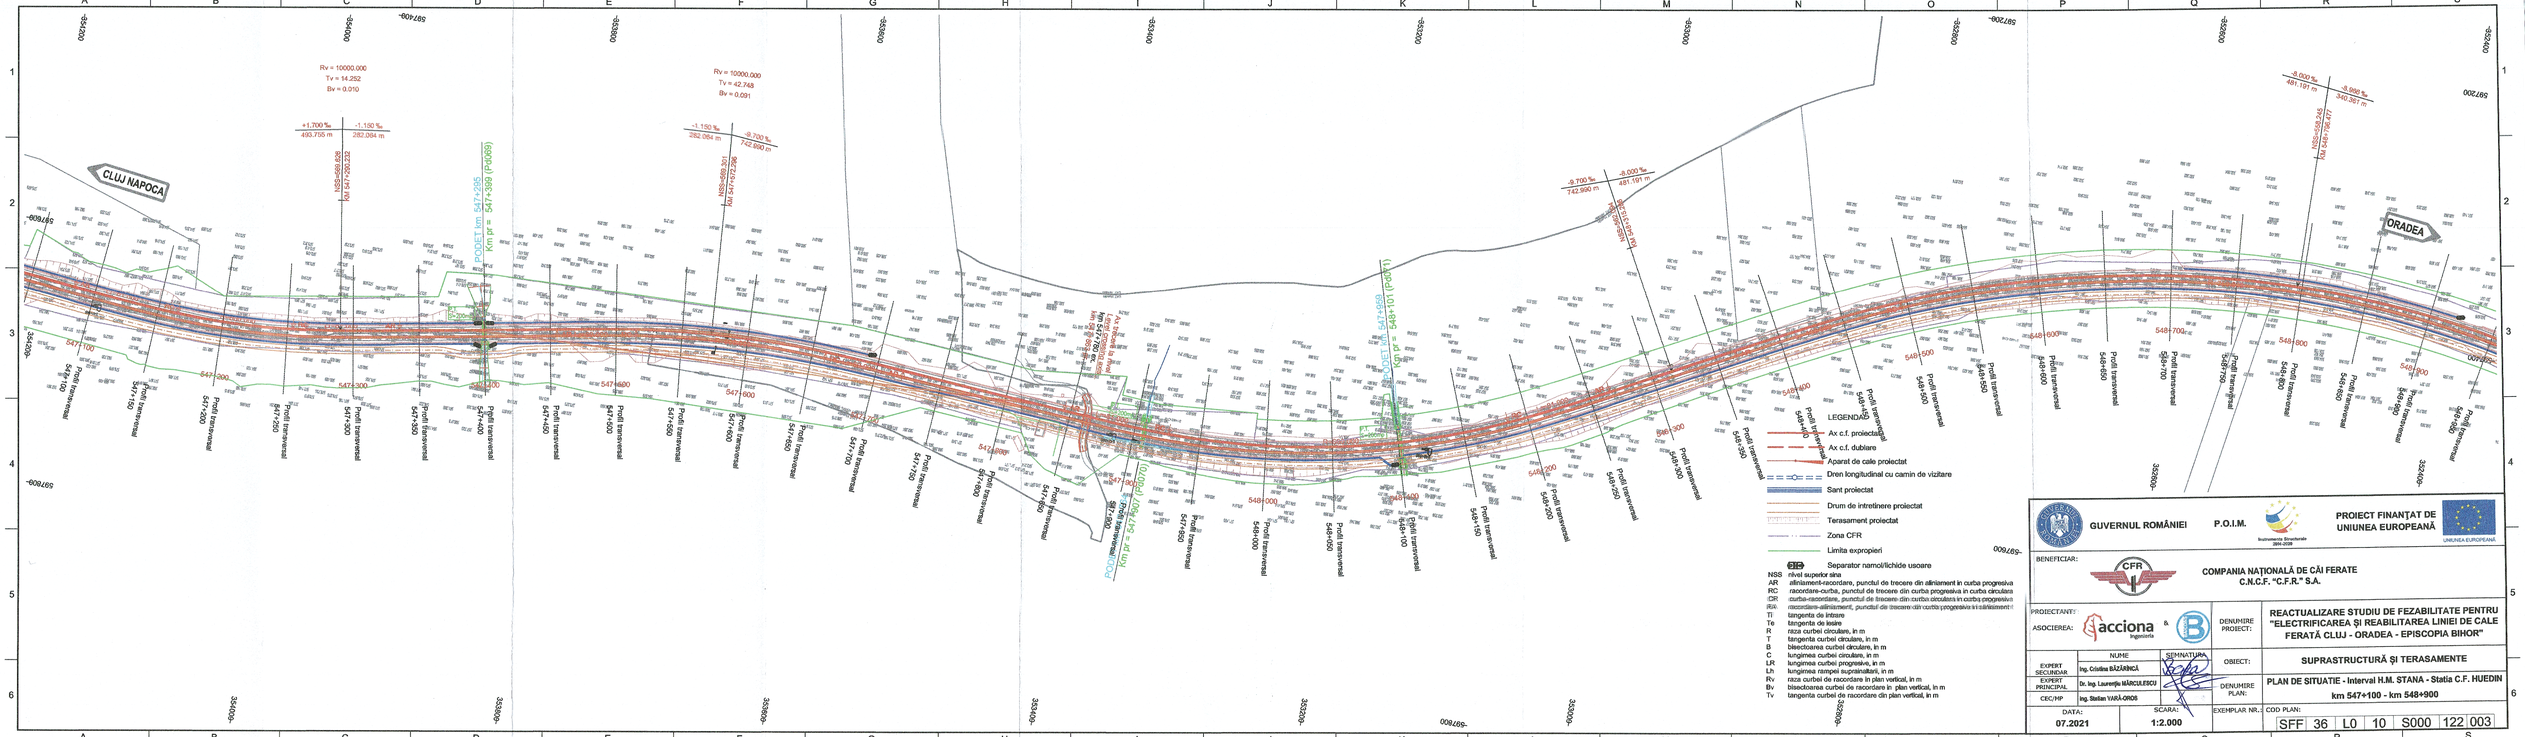

GUVERNUL ROMÂNIEI

P.O.I.M.

Instrumente Structurale 2004-2006

PROIECT FINANȚAT DE UNIUNEA EUROPEANĂ

UNIUNEA EUROPEANĂ

BENEFICIAR:

CFR

COMPANIA NAȚIONALĂ DE CĂI FERATE C.N.C.F. "C.F.R." S.A.

PROIECTANT:

ASOCIEREA: acciona Ingeniería & B

	NUME	SEMNATURA
EXPERT SECUNDAR	Ing. Cristina BĂZĂRNICĂ	
EXPERT PRINCIPAL	Dr. Ing. Laurențiu IĂRCULESCU	
CEC/MP	Ing. Stelian VARĂ-OROS	

DATA: 07.2021

SCARA: 1:2.000

DENUMIRE PROIECT: REACTUALIZARE STUDIU DE FEZABILITATE PENTRU "ELECTRIFICAREA ȘI REABILITAREA LINIEI DE CALE FERATĂ CLUJ - ORADEA - EPISCOPIA BIHOR"

OBIECT: SUPRASTRUCTURĂ ȘI TERASAMENTE

DENUMIRE PLAN: PLAN DE SITUATIE - Interval H.M. STANA - Statia C.F. HUEDIN km 547+100 - km 548+900

EXEMPLAR NR.:

COD PLAN: SFF 36 L0 10 S000 122 003