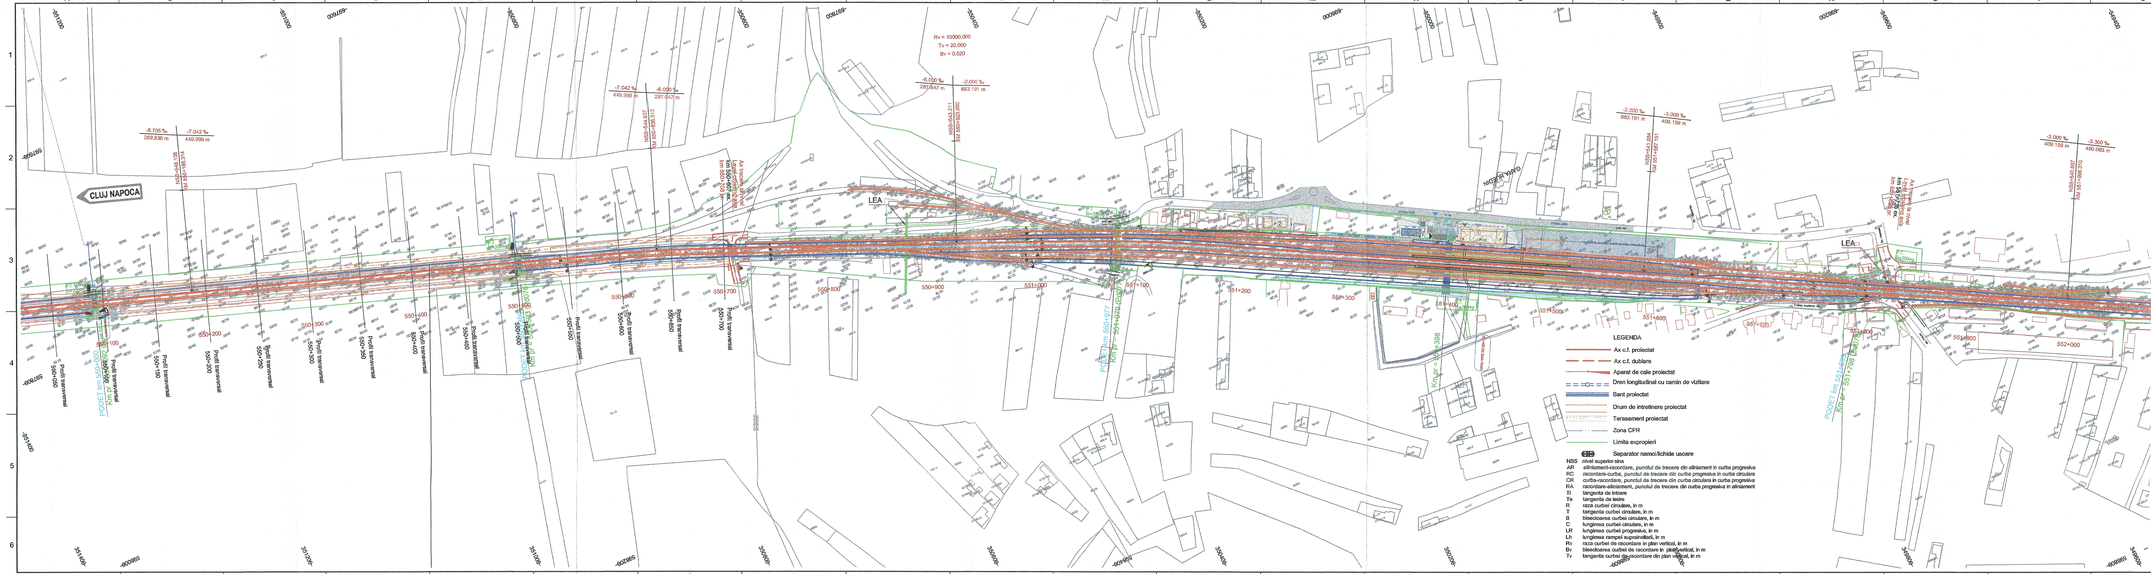
CLUJ NAPOCA
ORADEA
LEA
LEA
LEA
Rv = 10000.00
Tv = 20.000
Bv = 0.020
Rv = 10000.00
Tv = 15.00
Bv = 0.00
-8.705 ‰
269.830 m
-7.042 ‰
449.999 m
-8.000 ‰
287.642 m
-2.000 ‰
663.191 m
-2.000 ‰
663.191 m
-3.000 ‰
439.189 m
-3.000 ‰
439.189 m
-3.300 ‰
480.060 m
-3.300 ‰
480.060 m
-3.300 ‰
386.069 m
LEGENDA
Ax c.f. proiectat
Ax c.f. dublarea
Aparat de cale proiectat
Drum longitudinal cu camin de vizitare
Sant proiectat
Drum de intretinere proiectat
Terasament proiectat
Zona CFR
Limita exproprieri
Separator namol/lichide usoare
NSS nivel superior sina
AR aliniament-racordare, punctul de trecere din aliniament in curba progresiva
RC racordare-curba, punctul de trecere din curba progresiva in curba circulara
CR curba-racordare, punctul de trecere din curba circulara in curba progresiva
RA racordare-aliniament, punctul de trecere din curba progresiva in aliniament
Ti tangenta de intrare
Te tangenta de iesire
T tangenta curbei circulare, in m
T tangenta curbei circulare, in m
B bisectoarea curbei circulare, in m
C lungimea curbei circulare, in m
LR lungimea curbei progresive, in m
Lt lungimea rampei suprainaltului, in m
Rv raza curbei de racordare in plan vertical, in m
Bv bisectoarea curbei de racordare in plan vertical, in m
Tv tangenta curbei de racordare din plan vertical, in m
GUVERNUL ROMÂNIEI
P.O.I.M.
Instrumente Structurale 2014-2020
PROIECT FINANȚAT DE UNIUNEA EUROPEANĂ
UNIUNEA EUROPEANĂ
BENEFICIAR:
CFR
COMPANIA NAȚIONALĂ DE CĂI FERATE C.N.C.F. "C.F.R." S.A.
PROIECTANT:
ASOCIEREA:
acciona Ingeniería
&
DENUMIRE PROIECT:
REACTUALIZARE STUDIU DE FEZABILITATE PENTRU "ELECTRIFICAREA ȘI REABILITAREA LINIEI DE CALE FERATĂ CLUJ - ORADEA - EPISCOPIA BIHOR"
EXPERT RECUNOAȘ.
Ing. Cristina BĂLĂȘBAC
EXPERT PRINCIPAL
Sr. Ing. Laurențiu MĂRCULESCU
CTC/VP
Ing. Stelian VAIĂ-ONOS
NUME
SEMNĂTURA
OBIECT:
SUPRASTRUCTURĂ ȘI TERASAMENTE
DENUMIRE PLAN:
PLAN DE SITUAȚIE - Statia C.F. HUEDIN
km 550+100 - km 552+370
DATA:
07.2021
SCARA:
1:2.000
EXEMPLAR NR.:
COD PLAN:
SFF 36 L0 11 S000 124 003