


**Zone de aplicabilitate:**


527+650 - 527+950  
 531+950 - 532+250  
 534+900 - 534+450  
 535+750 - 537+750  
 538+050 - 538+700  
 544+050 - 544+250  
 544+700 - 544+800  
 547+700 - 548+700  
 550+100 - 550+500  
 552+950 - 553+350  
 553+450 - 554+000  
 554+200 - 554+450  
 554+850 - 555+100  
 555+450 - 555+600  
 555+800 - 556+550  
 556+650 - 557+400  
 557+550 - 557+700  
 558+650 - 558+850  
 561+200 - 561+300  
 562+000 - 562+150  
 562+400 - 562+600  
 563+350 - 563+500  
 564+000 - 564+400  
 564+700 - 565+650  
 625+100 - 625+250  
 629+750 - 629+900

**Profil transversal tip nr. 3 - Profil mixt**

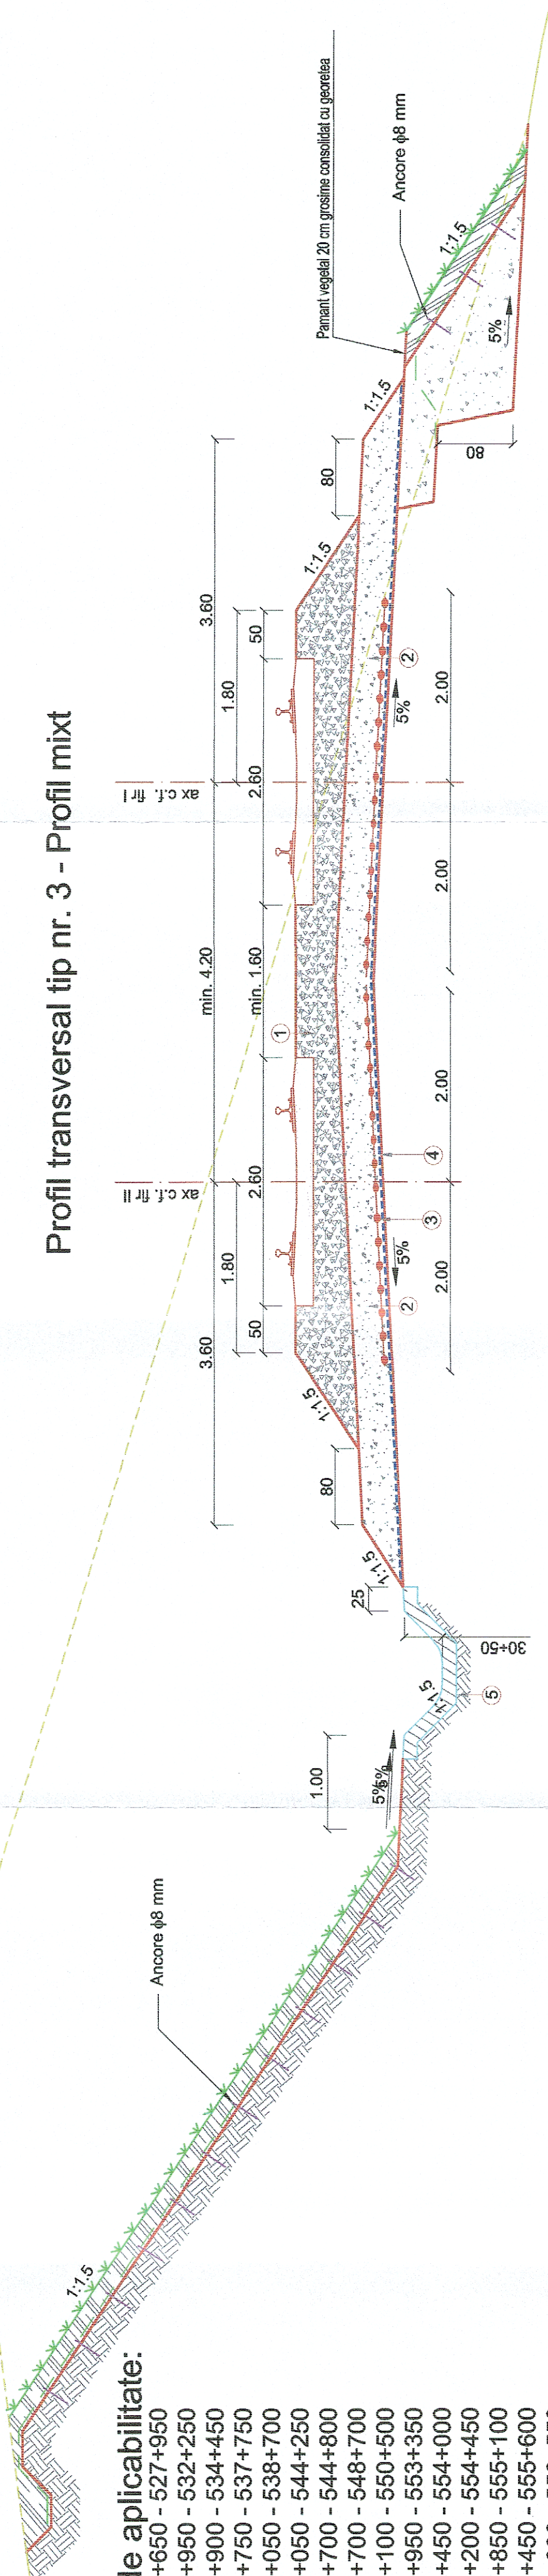

**LEGENDA**

- ① Piatra sparta
- ② Substratul caii
- ③ Geogriile
- ④ Geotextilii separate



**GUVERNUL ROMÂNIEI**



**P.O.I.M.**



**PROIECT FINANȚAT DE  
UNIUNEA EUROPEANĂ**




**COMPANIA NAȚIONALĂ DE CĂI FERATE  
C.N.C.F. "C.F.R." S.A.**

**BENEFICIAR:**



**acciona**  
Ingenieria



**BPO**

<b>PROIECTANT:</b>	NUME	SEMINTURA	
<b>ASOCIEREA:</b>	Ing. Cristina BĂZĂRNICĂ		
	Dr. Ing. Laurențiu MĂRCULESCU		
	Ing. Stelian VARĂ-OROS		
	CEC/MP		
	DATA:	SCARA:	EXEMPLAR NR.:
	<b>07.2021</b>	<b>1:50</b>	<b>SFF 36 L0 00 S000 303 03</b>

**REACTUALIZARE STUDIU DE FEZABILITATE PENTRU  
"ELECTRIFICAREA ȘI REABILITAREA LINIEI DE CALE  
FERATĂ CLUJ - ORADEA - EPISCOPIA BIHOR"**

**SUPRASTRUCTURĂ ȘI TERASAMENTE**

**PROFIL TRANSVERSAL TIP  
PROFIL MIXT**