
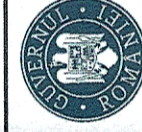


PROFIL TRANSVERSAL TIP NR. 33

Consolidare albie cu perete din beton, L=90m

Aplicabilitate

Pe partea dreapta a c.f. între:
- km 561+745 - km 561+825, L=90m

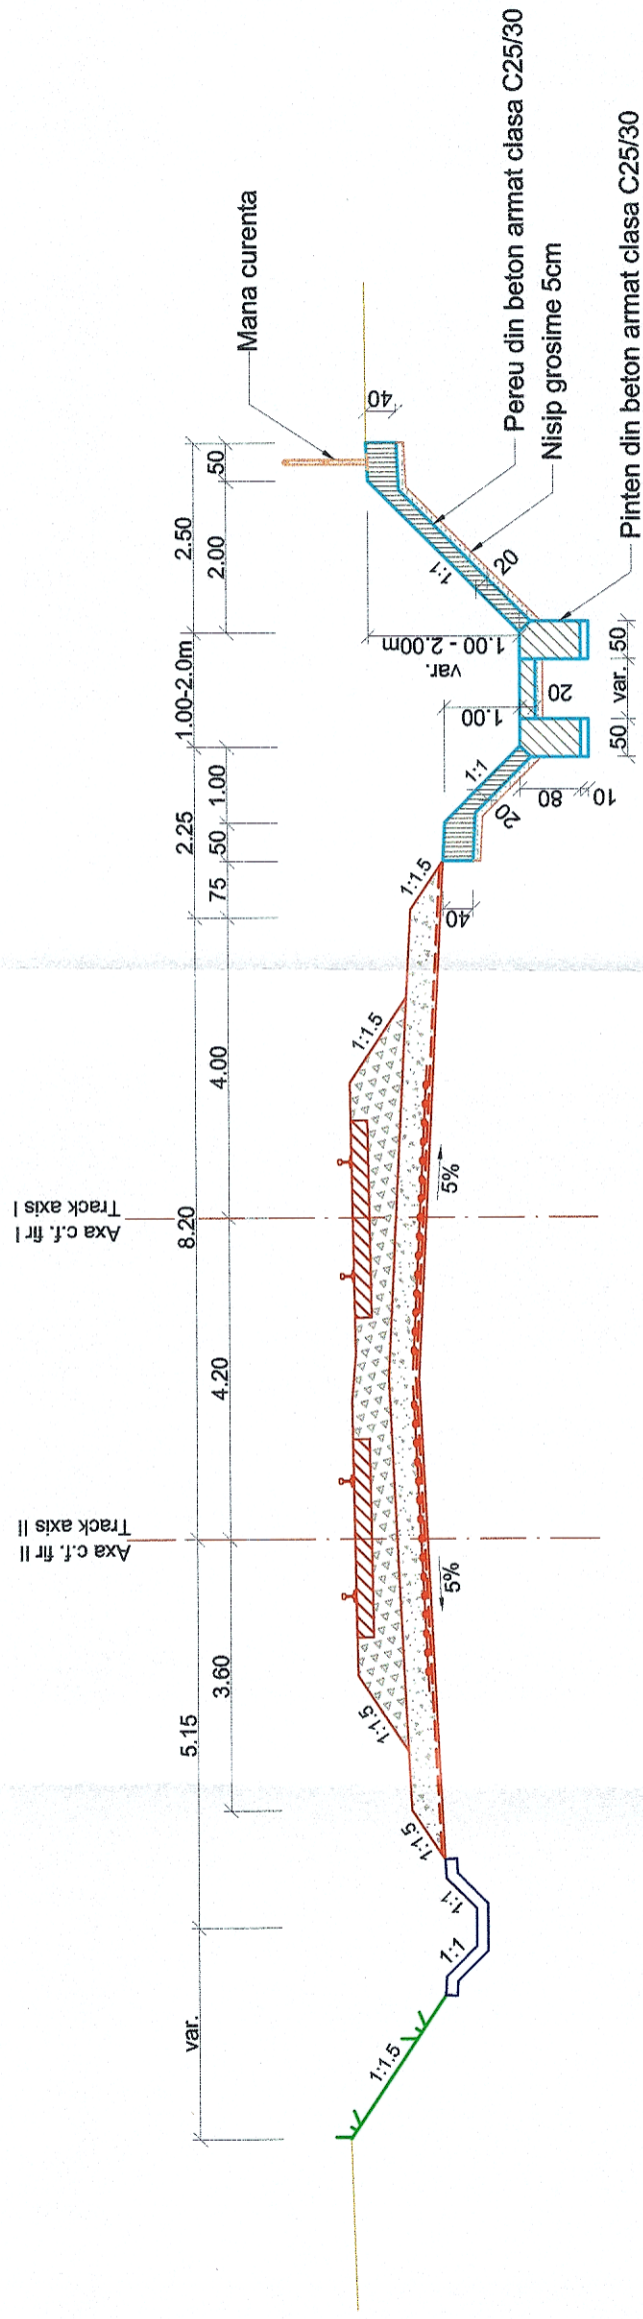

GUVERNUL ROMÂNIEI

P.O.I.M.



PROIECT FINANȚAT DE
UNIUNEA EUROPEANĂ

UNIUNEA EUROPEANĂ

BENEFICIAR:



COMPANIA NAȚIONALĂ DE CĂI
FERATE C.N.C.F. "C.F.R." S.A.

PROIECTANT:

ASOCIEREA:



EXPERT
SECUNDAR
Ing. Iulian OSIAC

EXPERT
PRINCIPAL
Dr. Ing. Laurențiu
MĂRCULESCU

CEC/MP
Ing. Stelian VARĂ-OROS

NUME
Ing. Iulian OSIAC

SEMNATURA

OBIECT:
CONSOLIDARI

DENUMIRE
PROIECT:
REACTUALIZARE STUDIU DE FEZABILITATE PENTRU
"ELECTRIFICAREA ȘI REABILITAREA LINIEI DE CALE
FERATĂ CLUJ - ORADEA - EPISCOPIA BIHOR"

DATA:
07.2021

SCARA:
1:100

EXEMPLAR NR.:

COD PLAN:
PROFIL TRANSVERSAL TIP NR. 33

SFF 36 LO 00 C018 033 003