


H.M. STANA

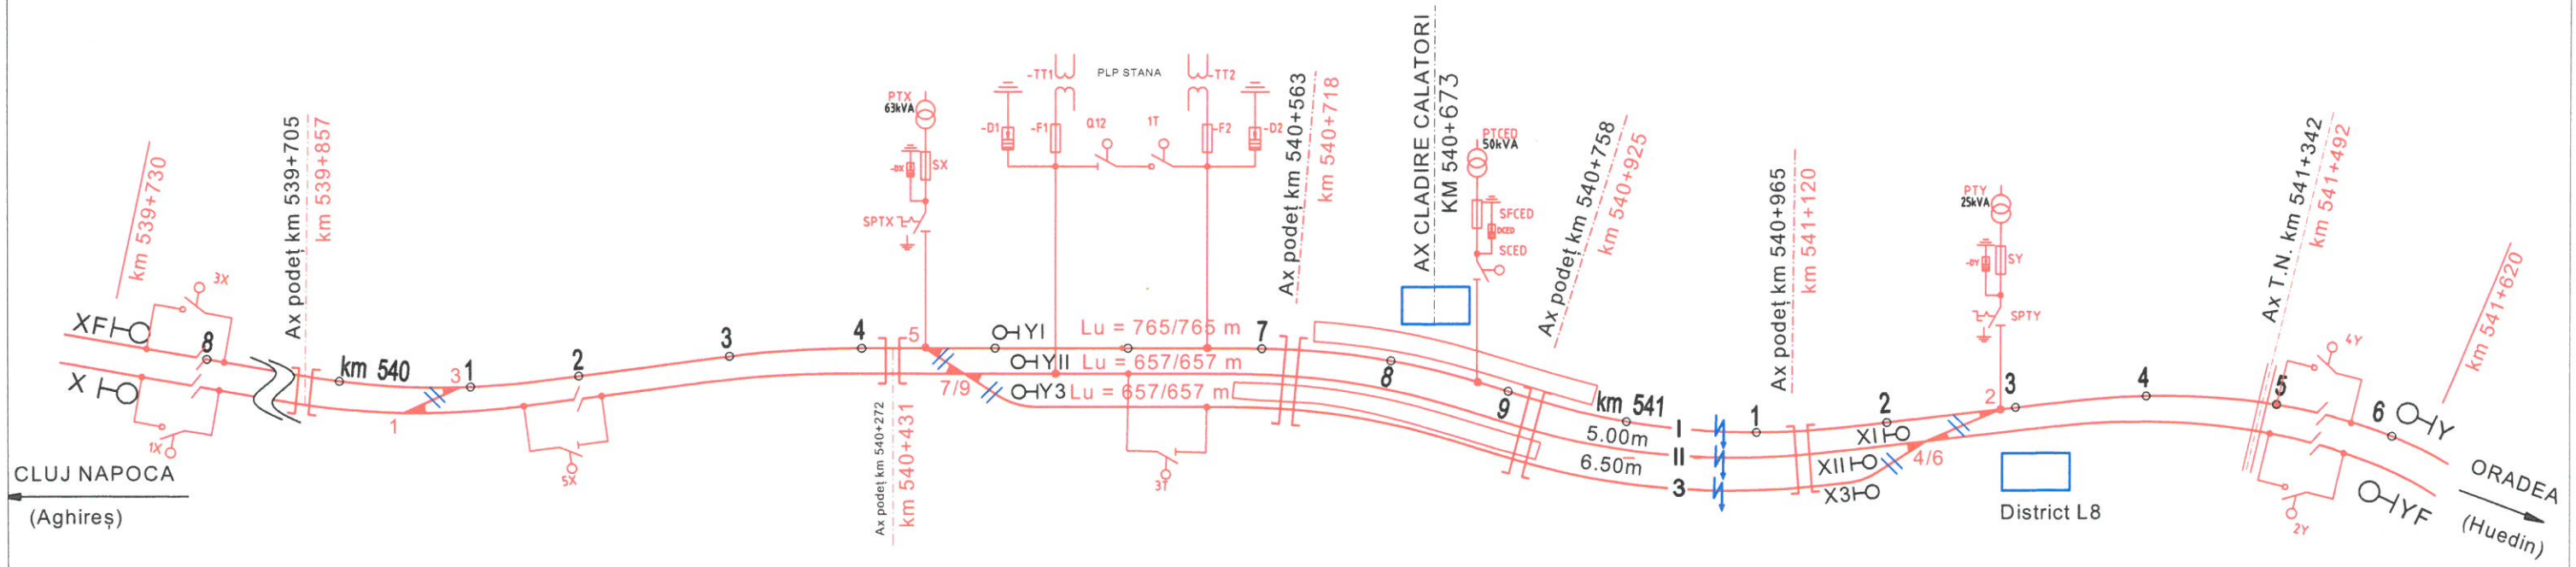

- Qx Separator de sarcina
- 1X Separator actionat electric
- Q12 Separator actionat manual cu cutit de punere la pamant
- Dx Descarcator cu ZnO
- Fx Siguranta fuzibila de inalta tensiune
- TTx Transformator de tensiune
- Tx Transformator de putere
- Linie c.f. neelectrificata
- Linie c.f. electrificata

		GUVERNUL ROMÂNIEI		P.O.I.M.				PROIECT FINANȚAT DE UNIUNEA EUROPEANĂ			
		COMPANIA NAȚIONALĂ DE CĂI FERATE C.N.C.F. "C.F.R." S.A.									
PROIECTANT:				ASOCIEREA:				DENUMIRE PROIECT:		REACTUALIZARE STUDIU DE FEZABILITATE PENTRU "ELECTRIFICAREA ȘI REABILITAREA LINIEI DE CALE FERATĂ CLUJ - ORADEA - EPISCOPIA BIHOR"	
EXPERT SECUNDAR:		ing. Marius UDREA		EXPERT PRINCIPAL:		ing. Valentin GOLEA		DENUMIRE PLAN:		Energoalimentare	
CEC/MP:		ing. Stelian VARĂ-OROS		DATA:		SCARĂ:		EXEMPLAR NR.:		COD PLAN:	
07.2021		-/-		-/-		-/-		-/-		SFF 36 L00 09 Ea 001 003	