


STATIA C.F. HUEDIN
SITUATIA PROIECTATA
Viteza = 100 km/h

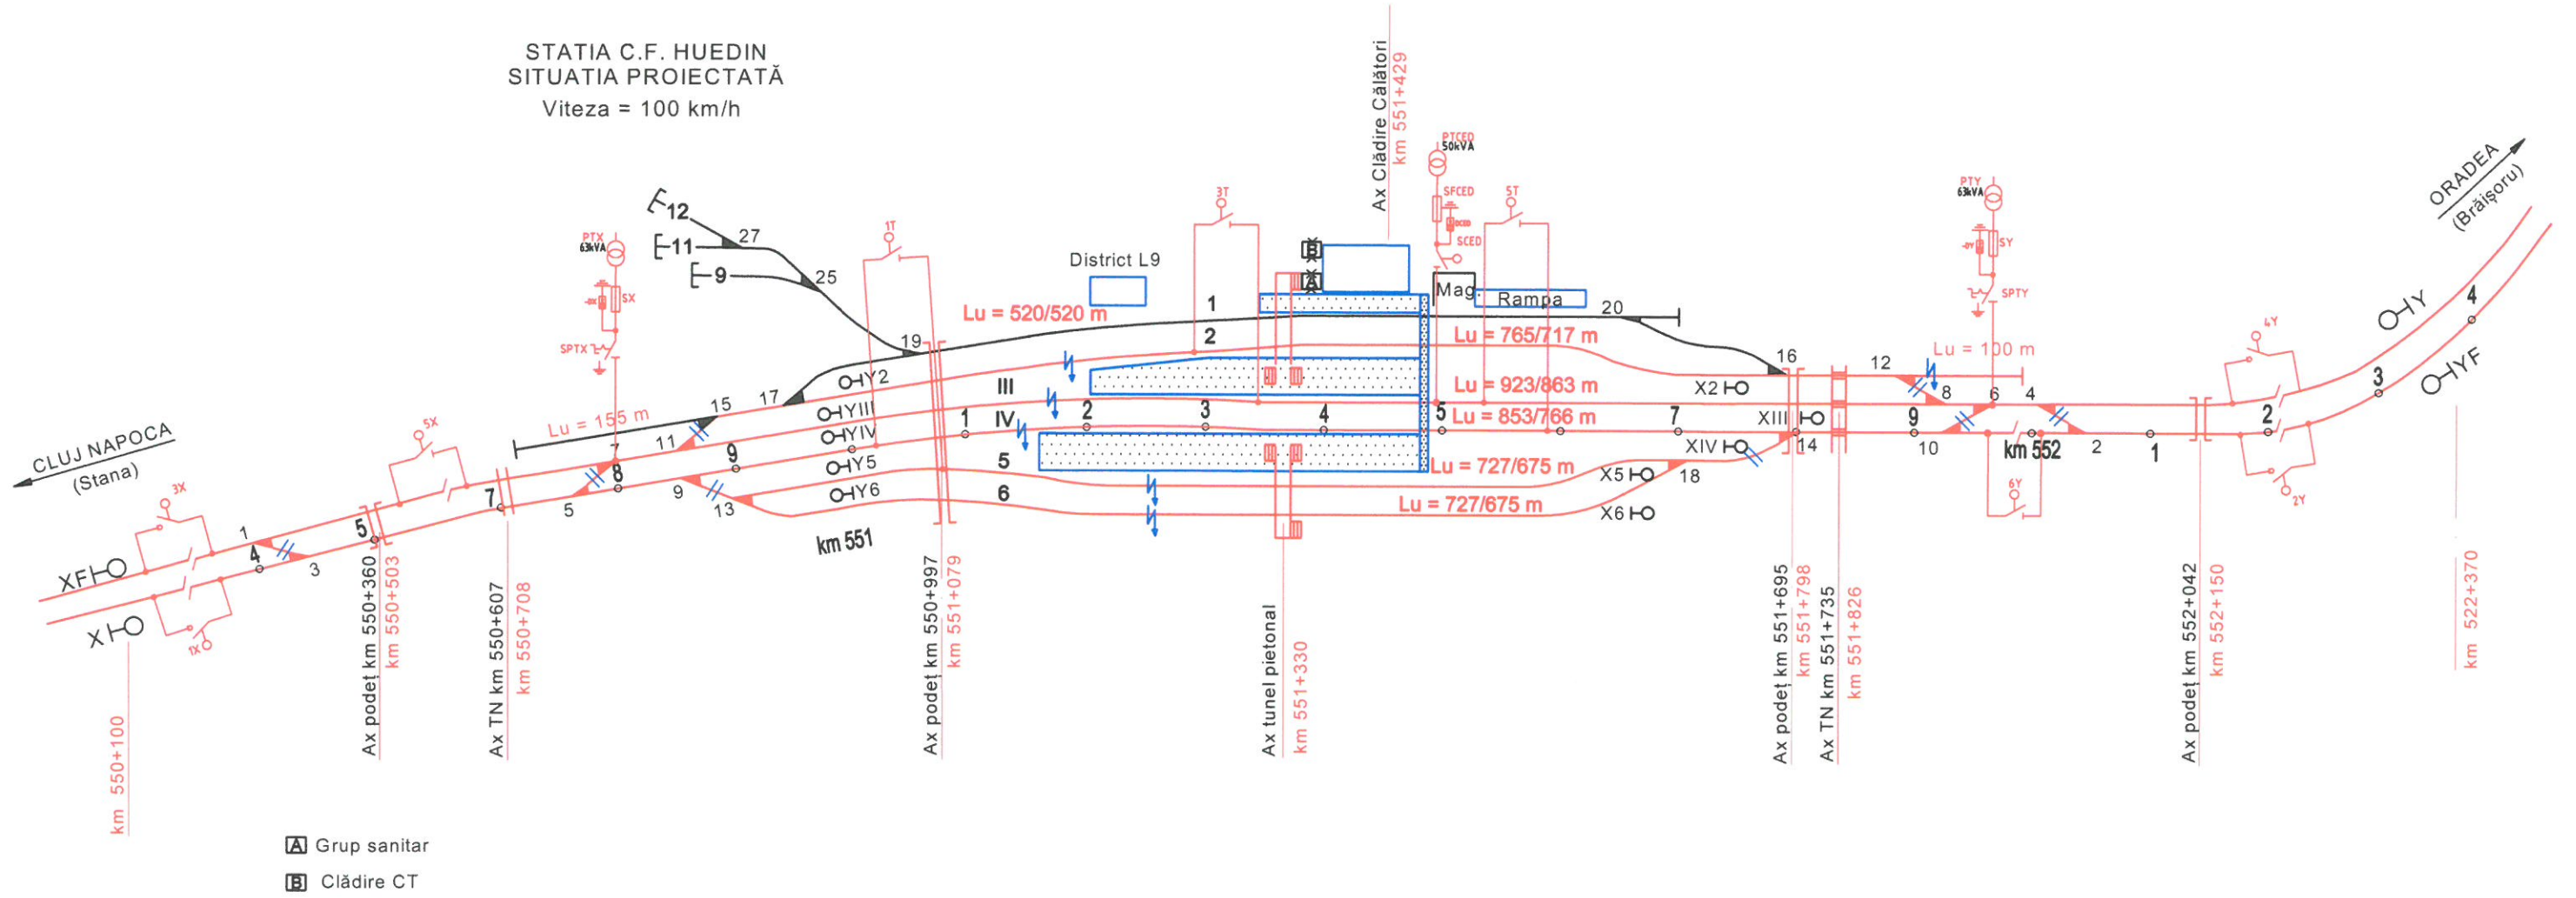

LEGENDA

- Separator de sarcina
- Separator actionat electric
- Separator actionat manual cu cutii de punere la pamant
- Descarcator cu ZnO
- Siguranta fuzibila de inalta tensiune
- Transformator de tensiune
- Transformator de putere
- Linie c.f. neelectrificata
- Linie c.f. electrificata

		GVERNUL ROMÂNIEI		P.O.I.M.				PROIECT FINANȚAT DE UNIUNEA EUROPEANĂ	
		COMPANIA NAȚIONALĂ DE CĂI FERATE C.N.C.F. "C.F.R." S.A.							
PROIECTANT: ASOCIEREA: &		DENUMIRE PROIECT: REACTUALIZARE STUDIU DE FEZABILITATE PENTRU "ELECTRIFICAREA ȘI REABILITAREA LINIEI DE CALE FERATĂ CLUJ - ORADEA - EPISCOPIA BIHOR"		BENEFICIAR:		COMPANIA NAȚIONALĂ DE CĂI FERATE C.N.C.F. "C.F.R." S.A.			
EXPERT SECUNDAR: ing. Marius UDREA		SEMNĂTURA:		EXPERT PRINCIPAL: ing. Valentin GOLEA		OBIECT: Energoalimentare			
CEC/MP: ing. Stelian VARĂ-OROS		SEMNĂTURA:		DENUMIRE PLAN:		SCHEMA DE SECTIONARE SI ALIMENTARE - STATIA HUEDIN			
DATA: 07.2021		SCARA: -/-		EXEMPLAR NR.:		COD PLAN: SFF 36 L00 11 Ea 001 003			