


Ciădire de mentenanță - Tip - Fațadă laterală dreapta / Maintenance shed - Model - Right side facade

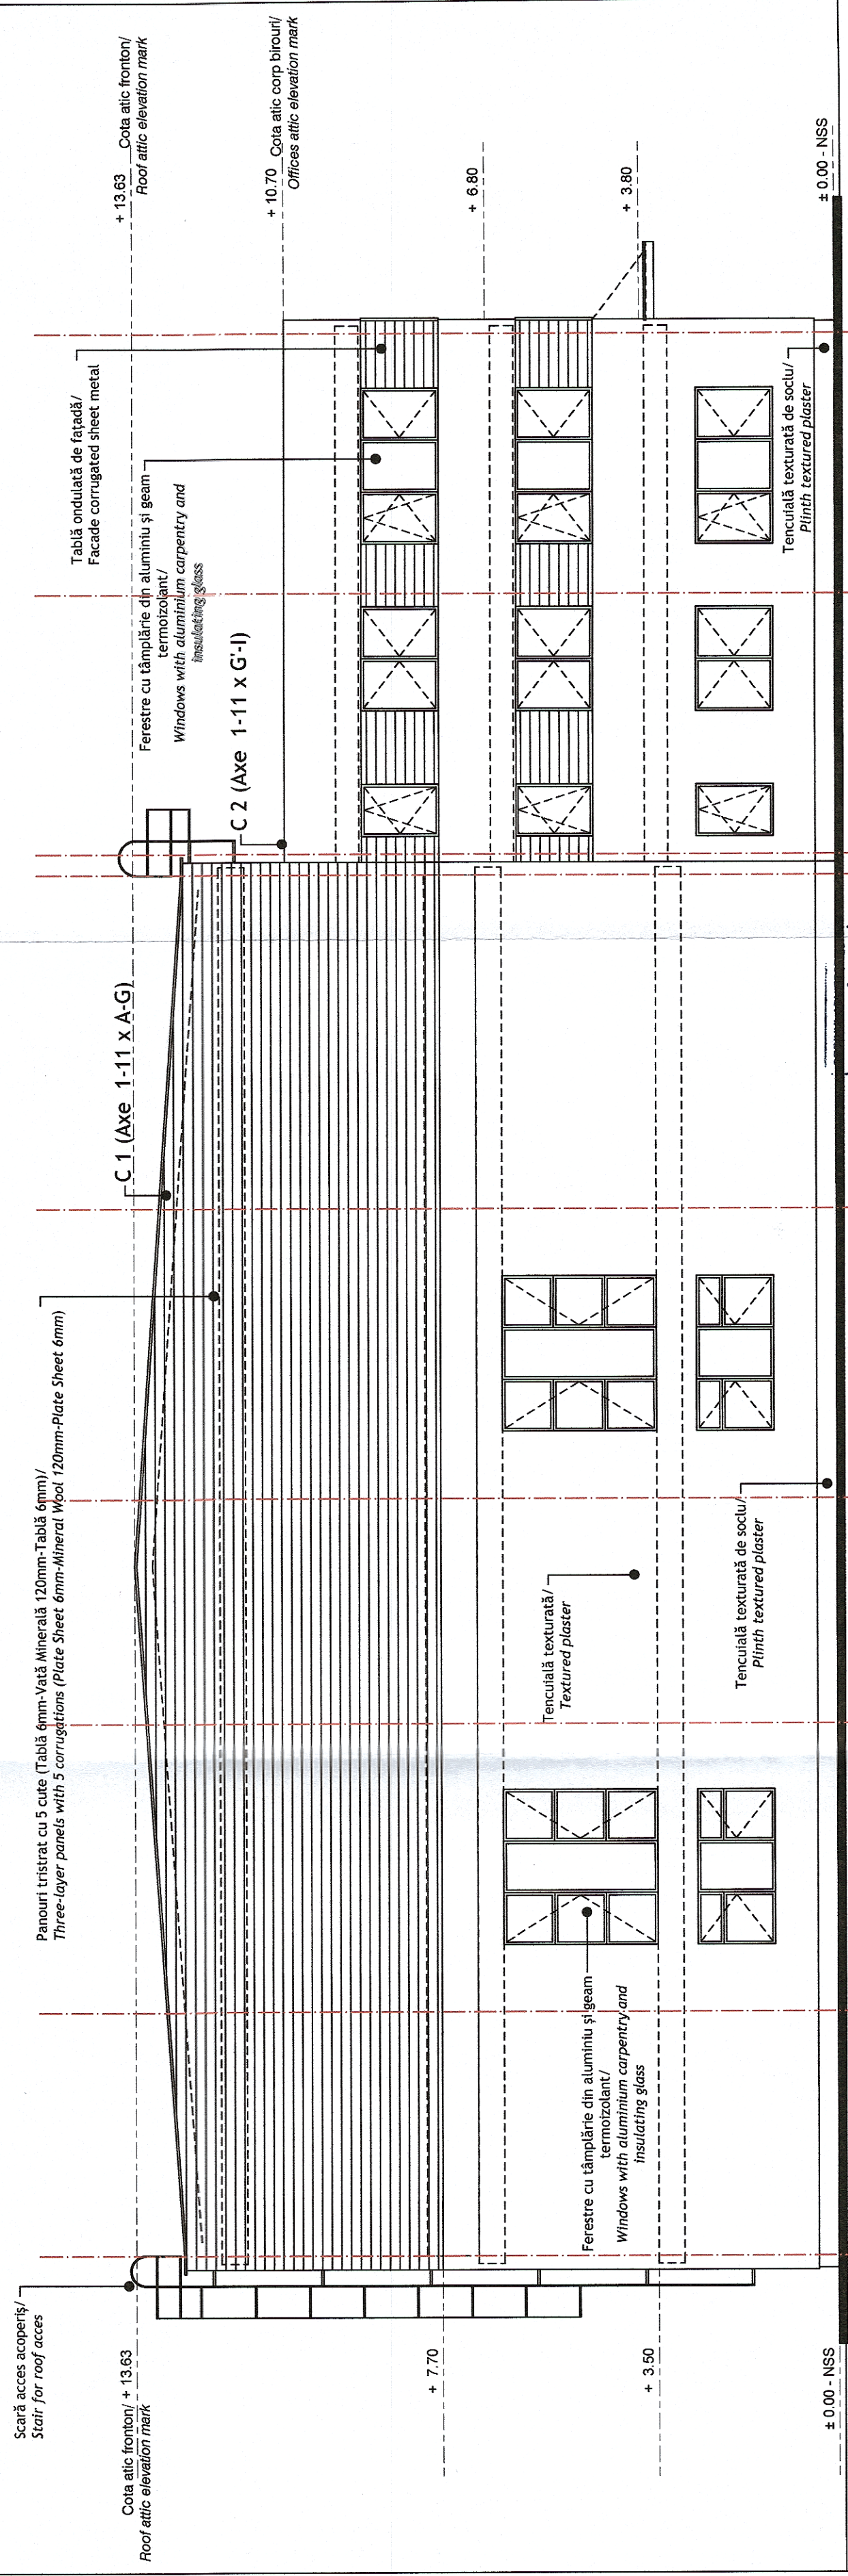

Scară acces acoperiș / Stair for roof access

Cota atic fronton / Roof attic elevation mark

+ 13.63

+ 10.70 Cota atic corp birouri / Offices attic elevation mark

+ 7.70

+ 6.80

+ 3.80

± 0.00 - NSS

Tablă ondulată de fațadă / Facade corrugated sheet metal

Ferestre cu tâmplărie din aluminiu și geam termoizolant / Windows with aluminium carpentry and insulating glass

C1 (Axe 1-11 x A-G)

C2 (Axe 1-11 x G-I)

Tencuială texturată / Textured plaster

Tencuială texturată de soclu / Plinth textured plaster

Tencuială texturată de soclu / Plinth textured plaster

± 0.00 - NSS

DIN ROMANIA
7580
Liviu Gabriel BAICU
Arhitect cu drept de semnătură

F F' G H

GUVERNUL ROMÂNIEI P.O.I.M. UNIUNEA EUROPEANĂ

PROIECT FINANȚAT DE UNIUNEA EUROPEANĂ

BENEFICIAR: **COMPANIA NAȚIONALĂ DE CĂI FERATE C.N.C.F. "C.F.R." S.A.**

PROIECTANT: **acciona** & **SEMNAȚURA**

ASOCIEREA: **ing. Mihăeș STAIȚU**

EXPERT SECUNDAR: **arh. Liviu G. BAICU**

EXPERT PRINCIPAL: **ing. Stelian VARĂ-OROS**

CEC/MP: **ing. Stelian VARĂ-OROS**

DATA: **07.2021**

SCARA: **1:100**

EXEMPLAR NR.: **1**

COD PLAN: **SFF 36 L0 00 Ah003 008 003**

DENUMIRE PROIECT: **REACTUALIZARE STUDIU DE FEZABILITATE PENTRU "ELECTRIFICAREA ȘI REABILITAREA LINIEI DE CALE FERATĂ CLUJ - ORADEA - EPISCOPIA BIHOR"**

OBIECT: **LUCRĂRI CIVILE**

DENUMIRE PLAN: **CLĂDIRE DE MENTENANȚĂ - TIP - FAȚADĂ LATERALĂ DREAPTA**