



Clădire de mentenanță - Tip - Fațadă posterioară / Maintenance shed - Model - Back side facade




OPINIILE ARHITECTULUI
DIN PUNCTUL DE
VEDERE
AL
ING. GABRIEL
BUCUR
Iată este în acord cu autoritatea
± 0.00 - NSS

- 1
- 2
- 3
- 4
- 5
- 6
- 7
- 8
- 9
- 10
- 11

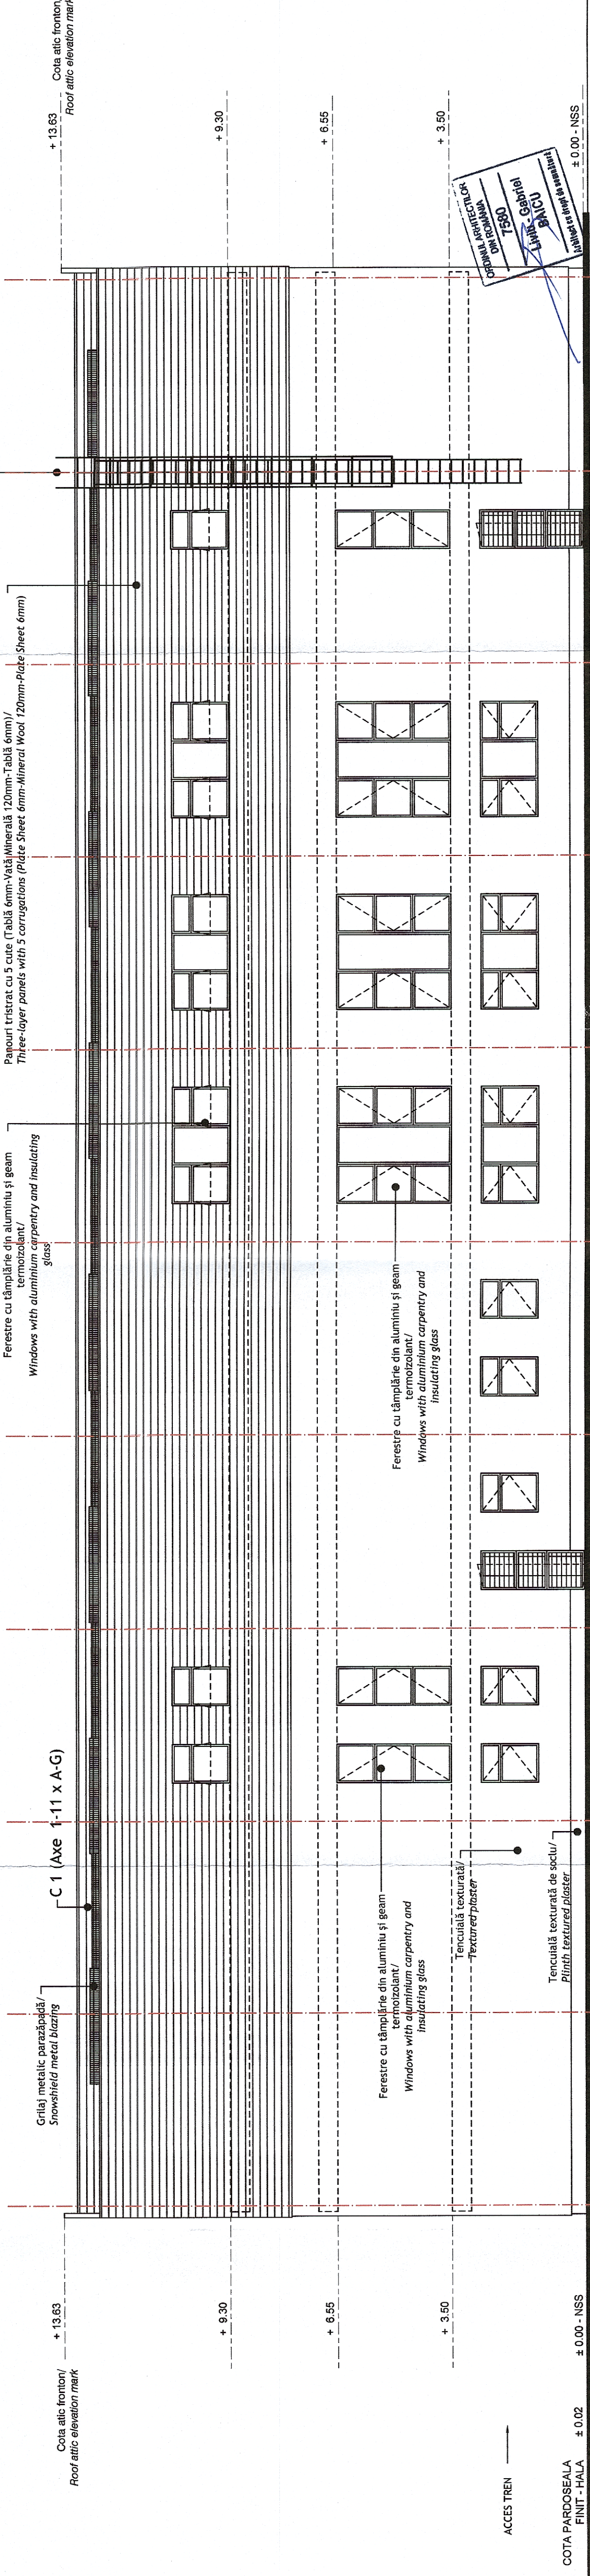


GUVERNUL ROMÂNIEI

P.O.I.M.




PROIECT FINANȚAT DE
UNIUNEA EUROPEANĂ




BENEFICIAR:
**COMPANIA NAȚIONALĂ DE CĂI FERATE
C.N.C.F. "C.F.R." S.A.**

PROIECTANT:
ASOCIEREA:



ing. Mihaiela STAIUCI
ing. Stelian VARĂ-OROS

SEMĂNĂTOR

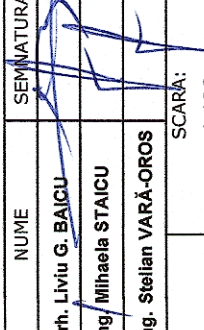

OBIECT:

LUCRĂRI CIVILE

EXPERT
SECUNDR
PRINCIPAL
CEC/MP

DENUMIRE
PROIECT:

REACTUALIZARE STUDIU DE FEZABILITATE PENTRU
"ELECTRIFICAREA ȘI REABILITAREA LINIEI DE CALE
FERATĂ CLUJ - ORADEA - EPISCOPIA BIHOR"

DENUMIRE
PLAN:

CLĂDIRE DE MENTENANȚĂ - TIP - FAȚADĂ POSTERIOARĂ

DATA:
07.2021

EXEMPLAR NR.:

1

SCARA:

1:100

COD PLAN:

SFF 36 L0 00 Ah003 009 003