


Clădire de mentenanță - Tip - Fațadă laterală stânga - Acces trenuri / Maintenance shed -Model - Left side facade - Train acces

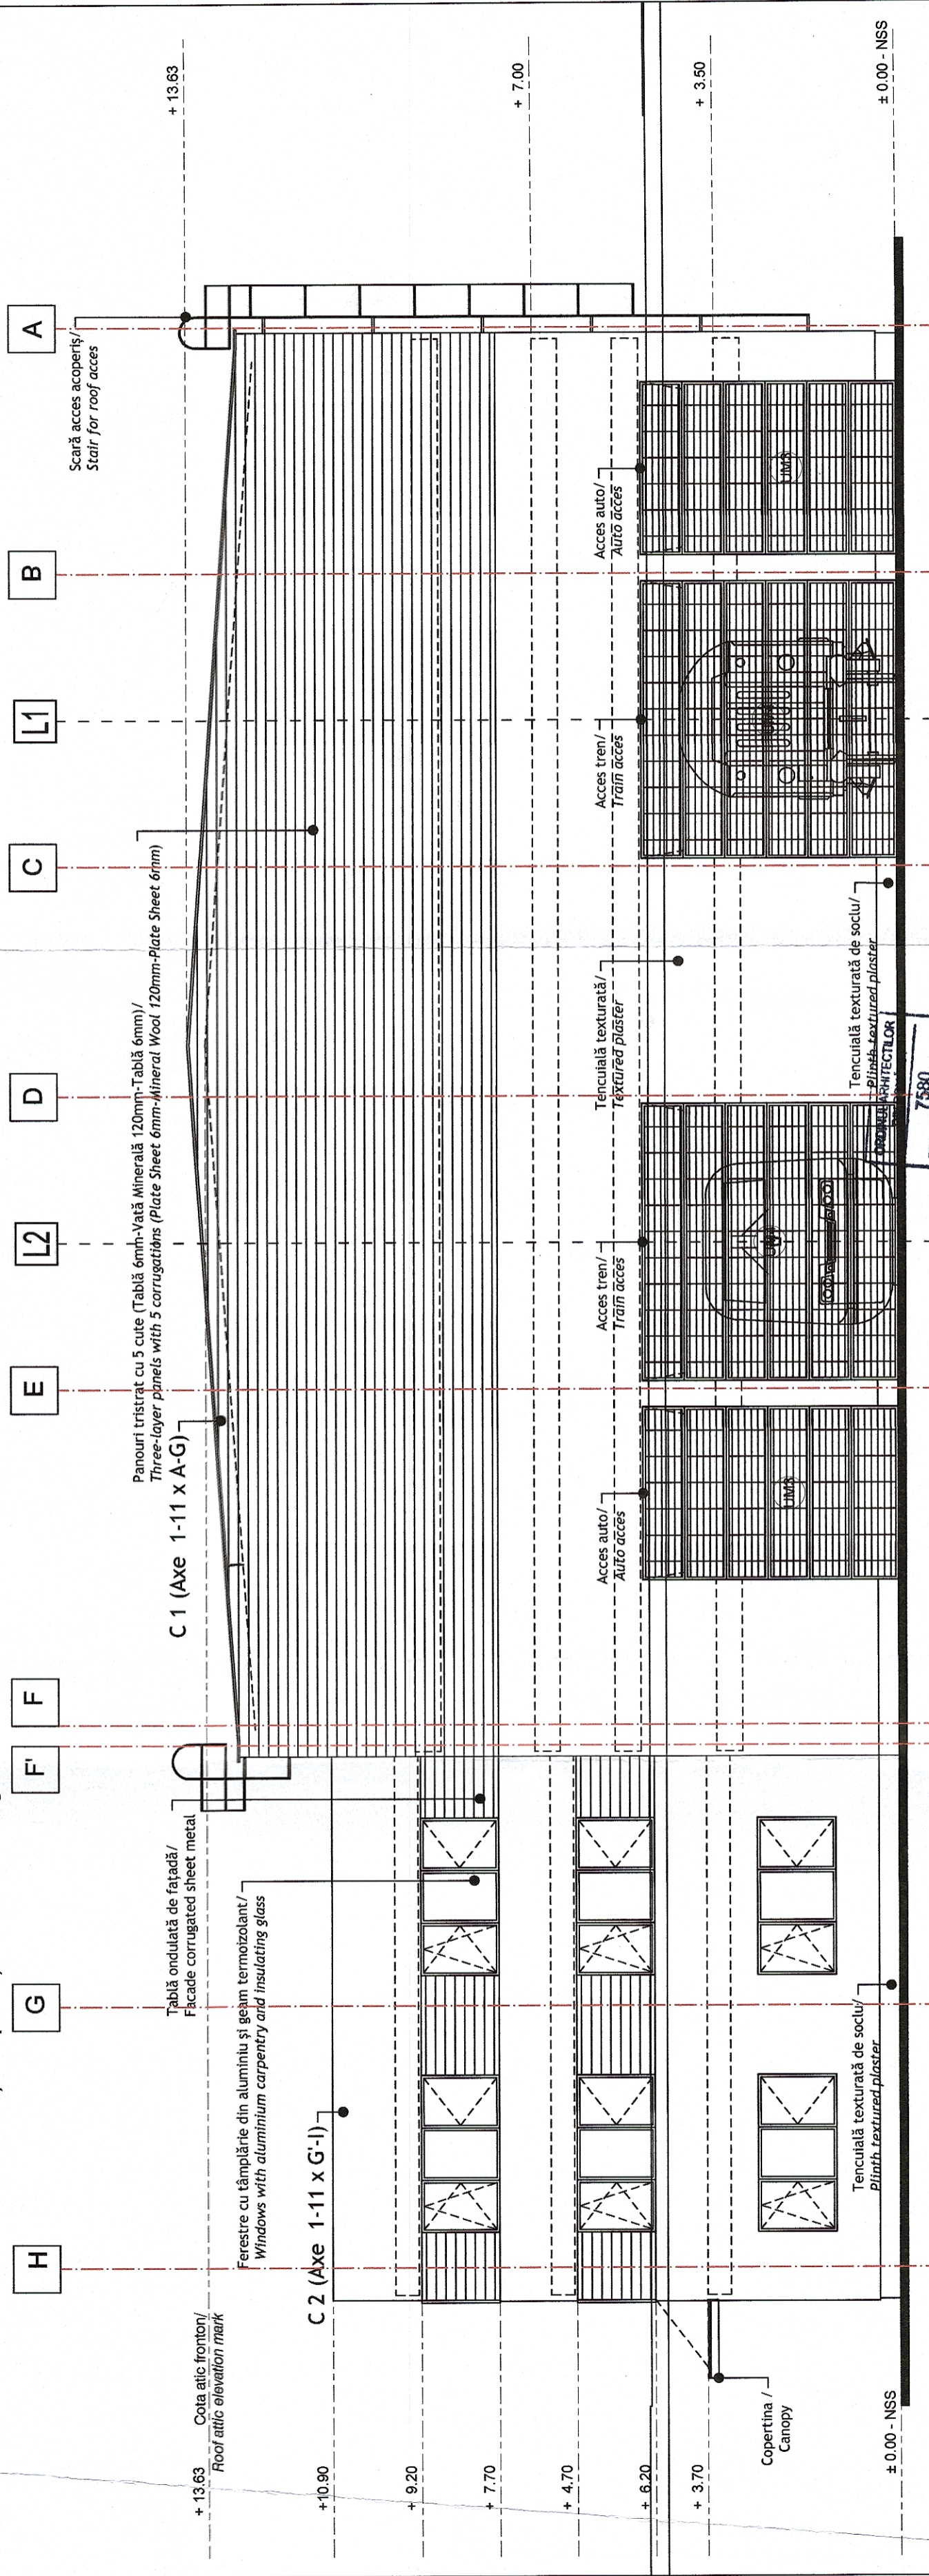

**GUVERNUL ROMÂNIEI** **P.O.I.M.** **PROIECT FINANȚAT DE UNIUNEA EUROPEANĂ**

**UNIUNEA EUROPEANĂ**

**COMPANIA NAȚIONALĂ DE CĂI FERATE C.N.C.F. "C.F.R." S.A.**

**REACTUALIZARE ȘTIUDIU DE FEZABILITATE PENTRU "ELECTRIFICAREA ȘI REABILITAREA LINIEI DE CALE FERATĂ CLUJ - ORADEA - EPISCOPIA BIHOR"**

**DENUMIRE PROIECT:** REACTUALIZARE ȘTIUDIU DE FEZABILITATE PENTRU "ELECTRIFICAREA ȘI REABILITAREA LINIEI DE CALE FERATĂ CLUJ - ORADEA - EPISCOPIA BIHOR"

**OBIECT:** LUCRĂRI CIVILE

**DENUMIRE PLAN:** CLĂDIRE DE MENTENANȚĂ - TIP - FAȚADĂ LATERALĂ STÂNGA - ACCES TRENURI

**EXEMPLAR NR.:** 1

**DATA:** 07.2021 **SCARA:** 1:100

**PROIECTANT:** **acciona** & **SEMNAȚURA**

**ASOCIEREA:** **ing. Liviu G. BAICU** **ing. Mihaela STAIUCU** **ing. Stelian VARĂ-OROS**

**EXPERT SECUNDAR** **ing. Liviu G. BAICU**

**EXPERT PRINCIPAL** **ing. Mihaela STAIUCU**

**CEC/MP** **ing. Stelian VARĂ-OROS**

**7580**  
**Liviu Gabriel BAICU**  
**Arhitect șef de proiect**

**± 0.00 - NSS**