



District- Plan acoperiș/District - Roof plan

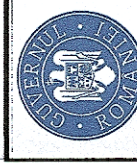

GUVERNUL ROMÂNIEI

P.O.I.M.

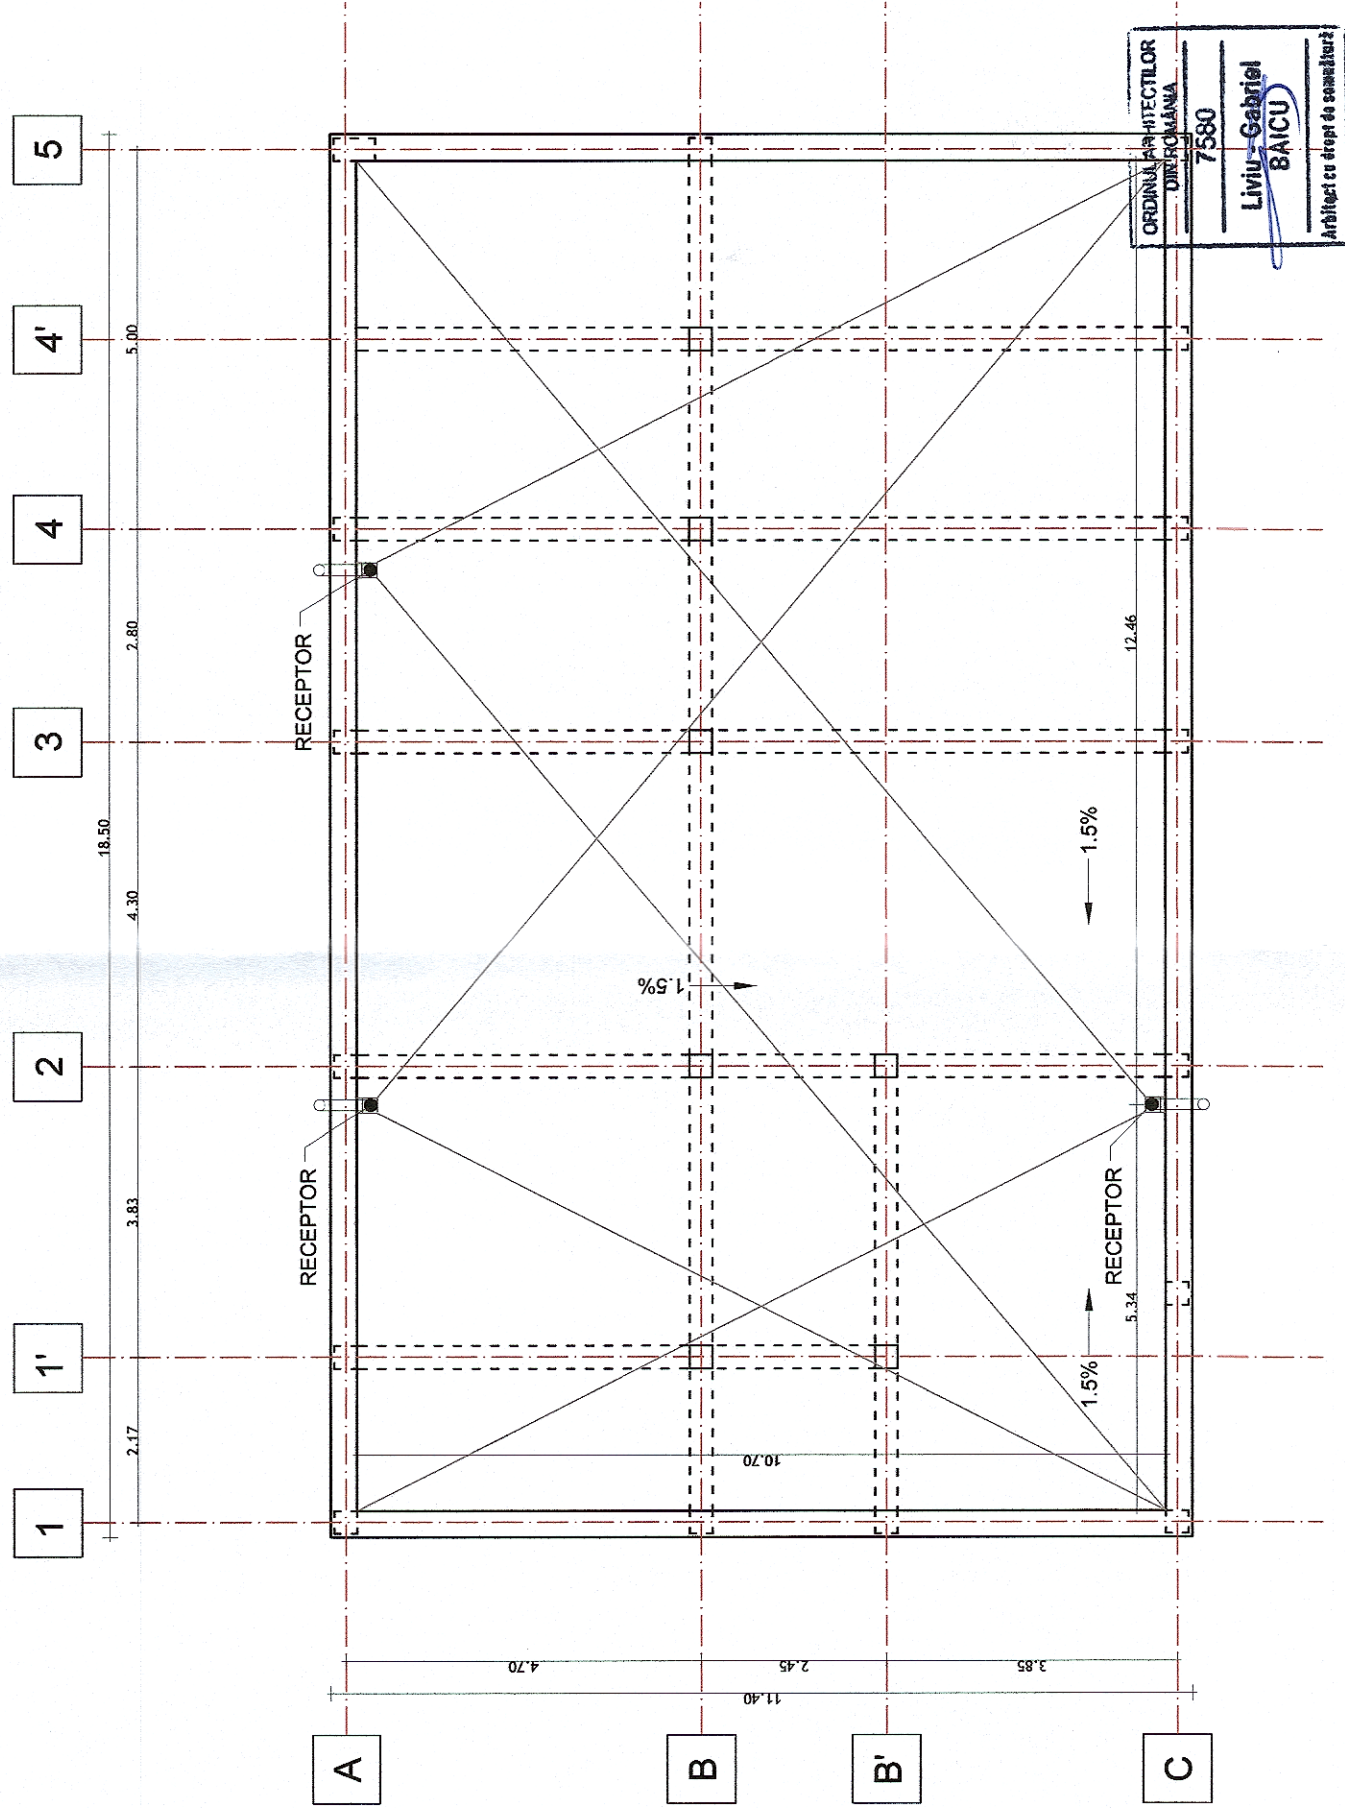

PROIECT FINANȚAT DE UNIUNEA EUROPEANĂ



BENEFICIAR:



COMPANIA NAȚIONALĂ DE CĂI FERATE
C.N.C.F. "C.F.R." S.A.

PROIECTANT:

arh. Liviu G. BAICU



ing. Mihaela STAIU

ing. Stelian VARĂ-OROS

ASOCIEREA:

acciona ingineria



SEMÎNĂTURA

OBIECT:

REACTUALIZARE STUDIU DE FEZABILITATE PENTRU
"ELECTRIFICAREA ȘI REABILITAREA LINIEI DE CALE
FERATĂ CLUJ - ORADEA - EPISCOPIA BIHOR"

DENUMIRE PROIECT:

DENUMIRE PLAN:

EXEMPLAR NR.: COD PLAN:

DATA: 07.2021

SCARA: 1:100

1

SFF 36 L0 00 Ah004 003 003