




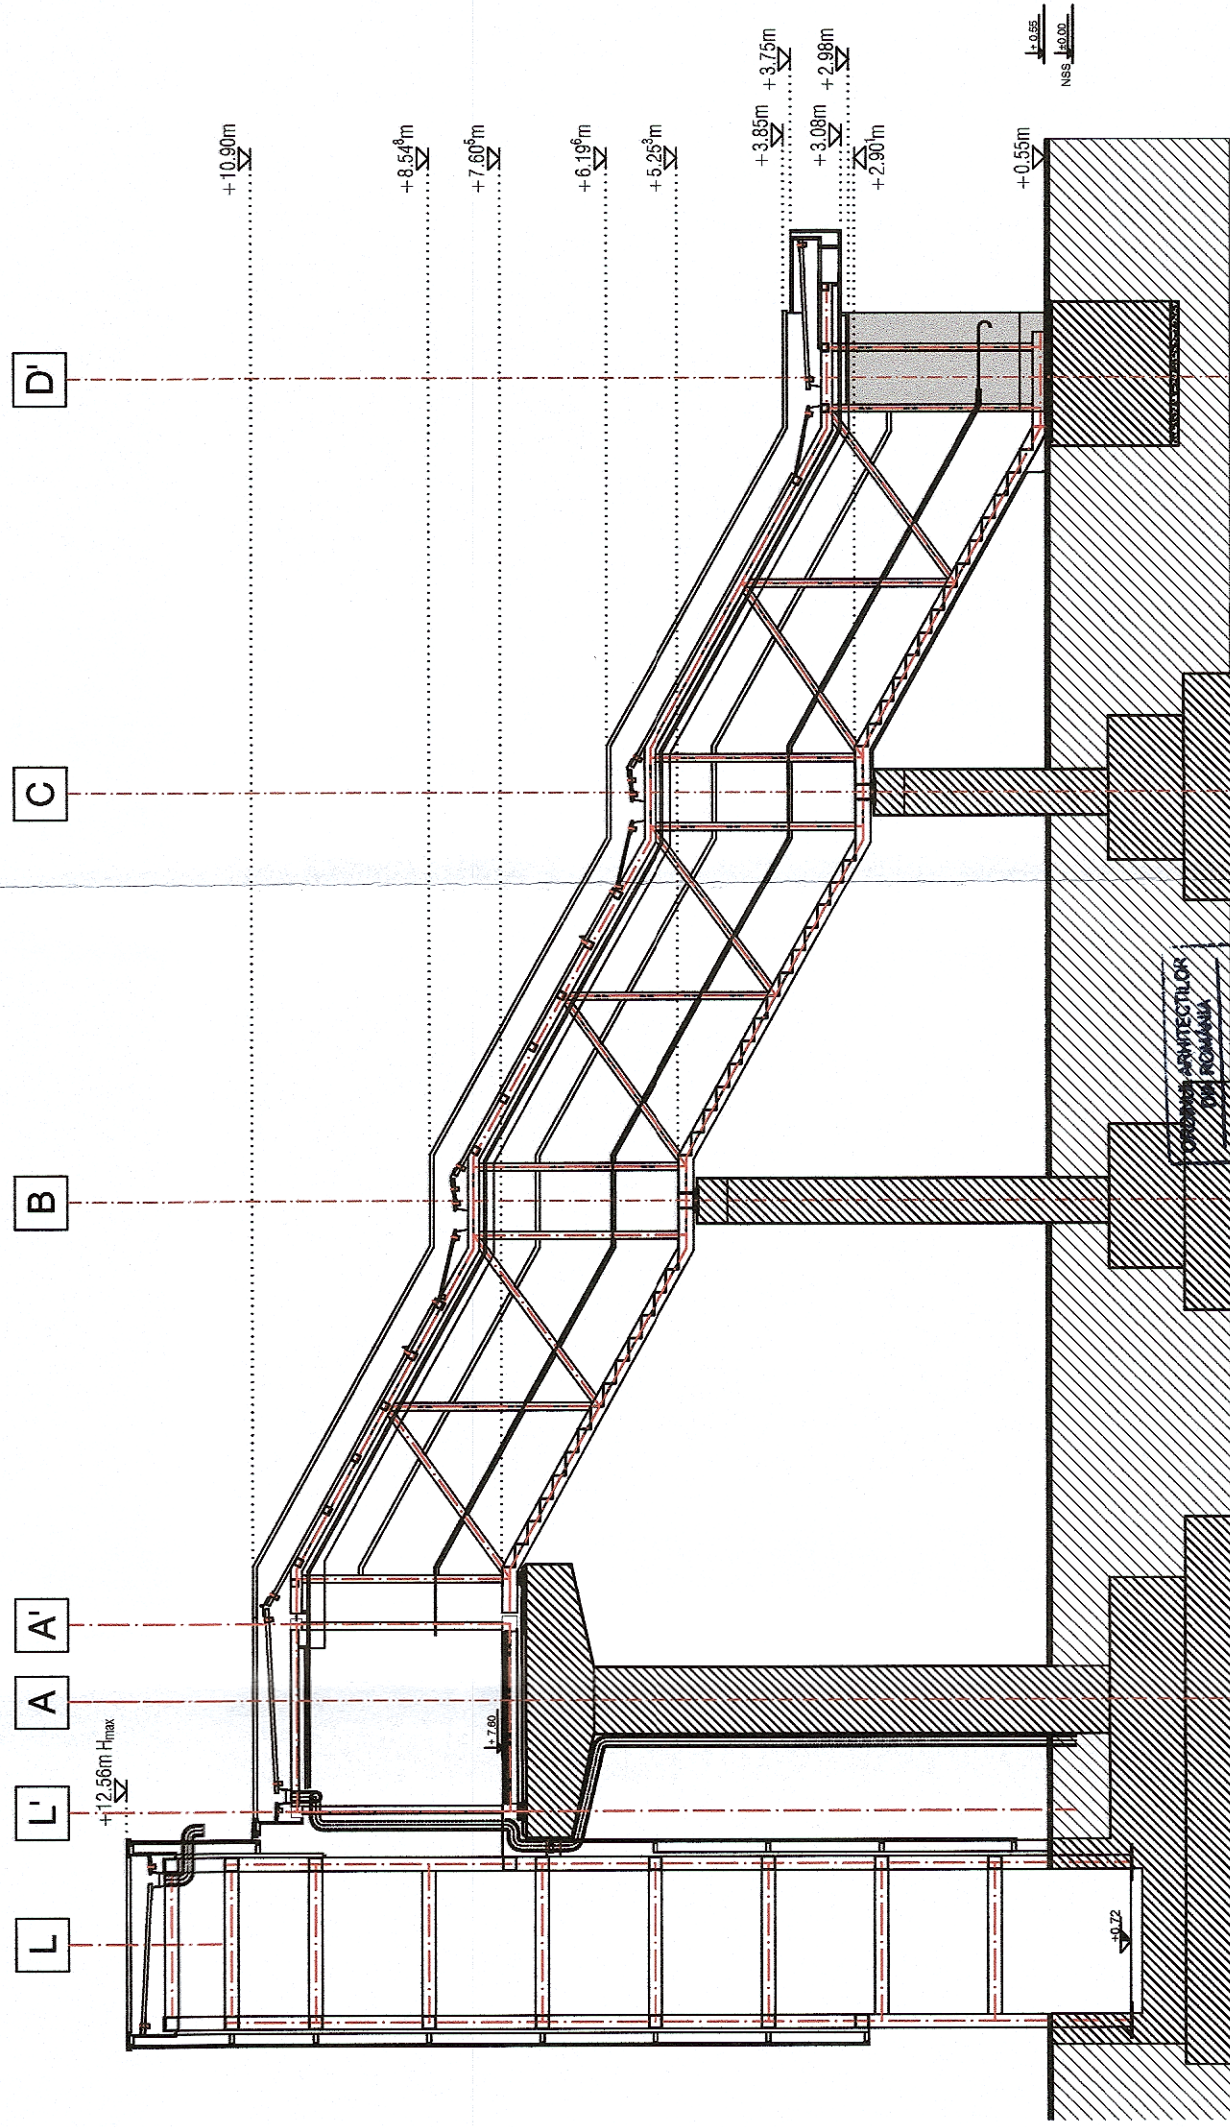

Pasarelă Tip I - Secțiune transversală/ Footbridge Model I - Cross Section



 GUVERNUL ROMÂNIEI		P.O.I.M.		 PROIECT FINANȚAT DE UNIUNEA EUROPEANĂ	
 CFR		COMPANIA NAȚIONALĂ DE CĂI FERATE C.N.C.F. "C.F.R." S.A.			
PROIECTANT: ASOCIEREA:		 acciona Ingineria		REACTUALIZARE STUDIU DE FEZABILITATE PENTRU "ELECTRIFICAREA ȘI REABILITAREA LINIEI DE CALE FERATĂ CLUJ - ORADEA - EPISCOPIA BIHOR"	
EXPERT SECUNDAR EXPERT PRINCIPAL CEC/MP	NUME arh. Liviu G. BAICU Ing./Mihaela STAIUCU Ing. Stelian VARĂ-OROS	SEMNĂTURA	DENUMIRE PROIECT: OBIECT: DENUMIRE PLAN:	LUCRĂRI CIVILE PASARELĂ TIP I - SECȚIUNE TRANSVERSALĂ	
DATA: 07.2021	SCARA: 1:100	EXEMPLAR NR.: 1	COD PLAN: SFF 36 L0 00 Ah008 003 003		

ARHITECTURA
 LIVIU - GABRIEL
 BAICU
 Întâlnit cu drept de semnătură
 7580