



Pasarela Tip I - Fațadă principală/ Footbridge Model I- Main Facade

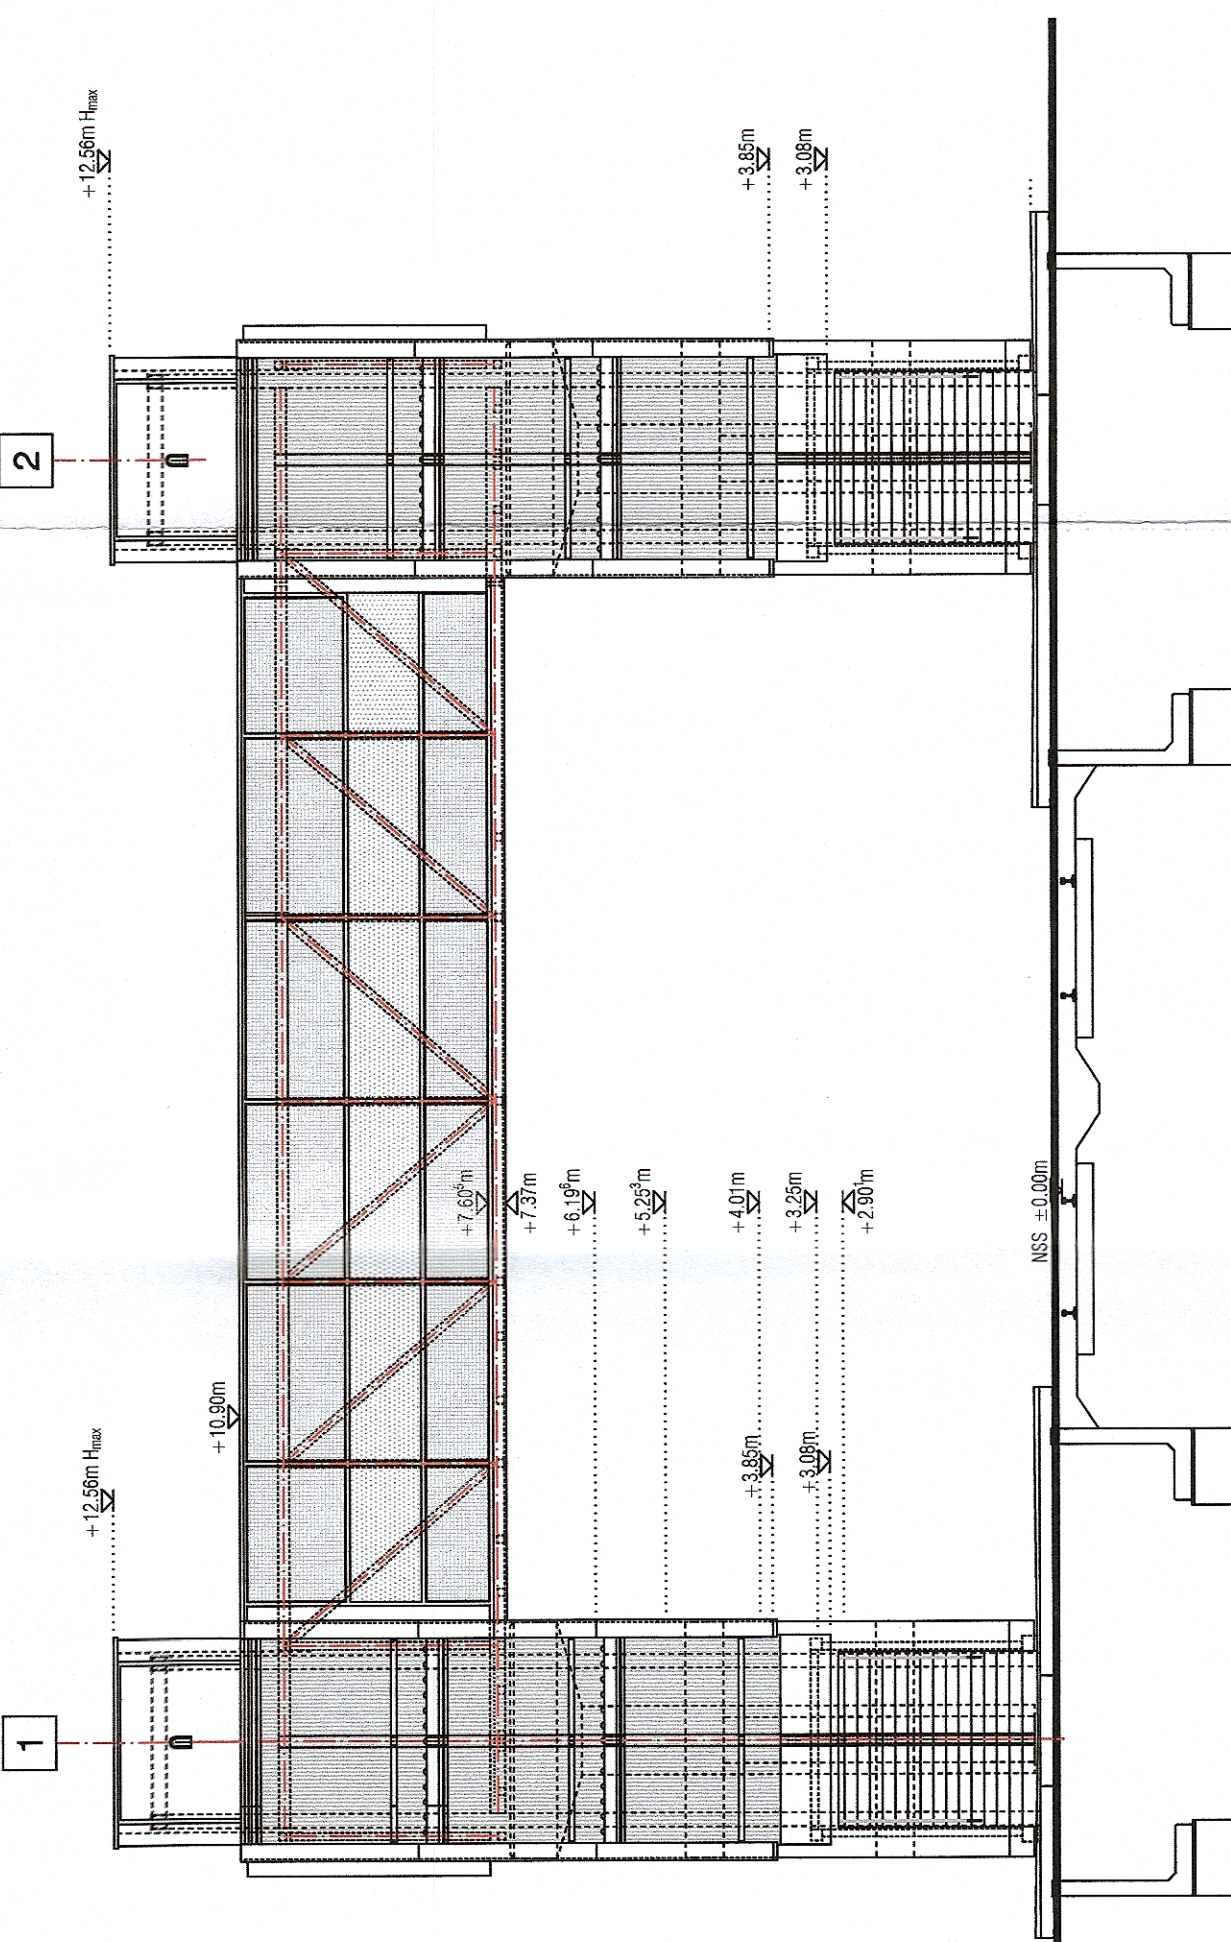




Pasarela Tip I - Fațadă laterală stânga/ Footbridge Model I - Left side Facade

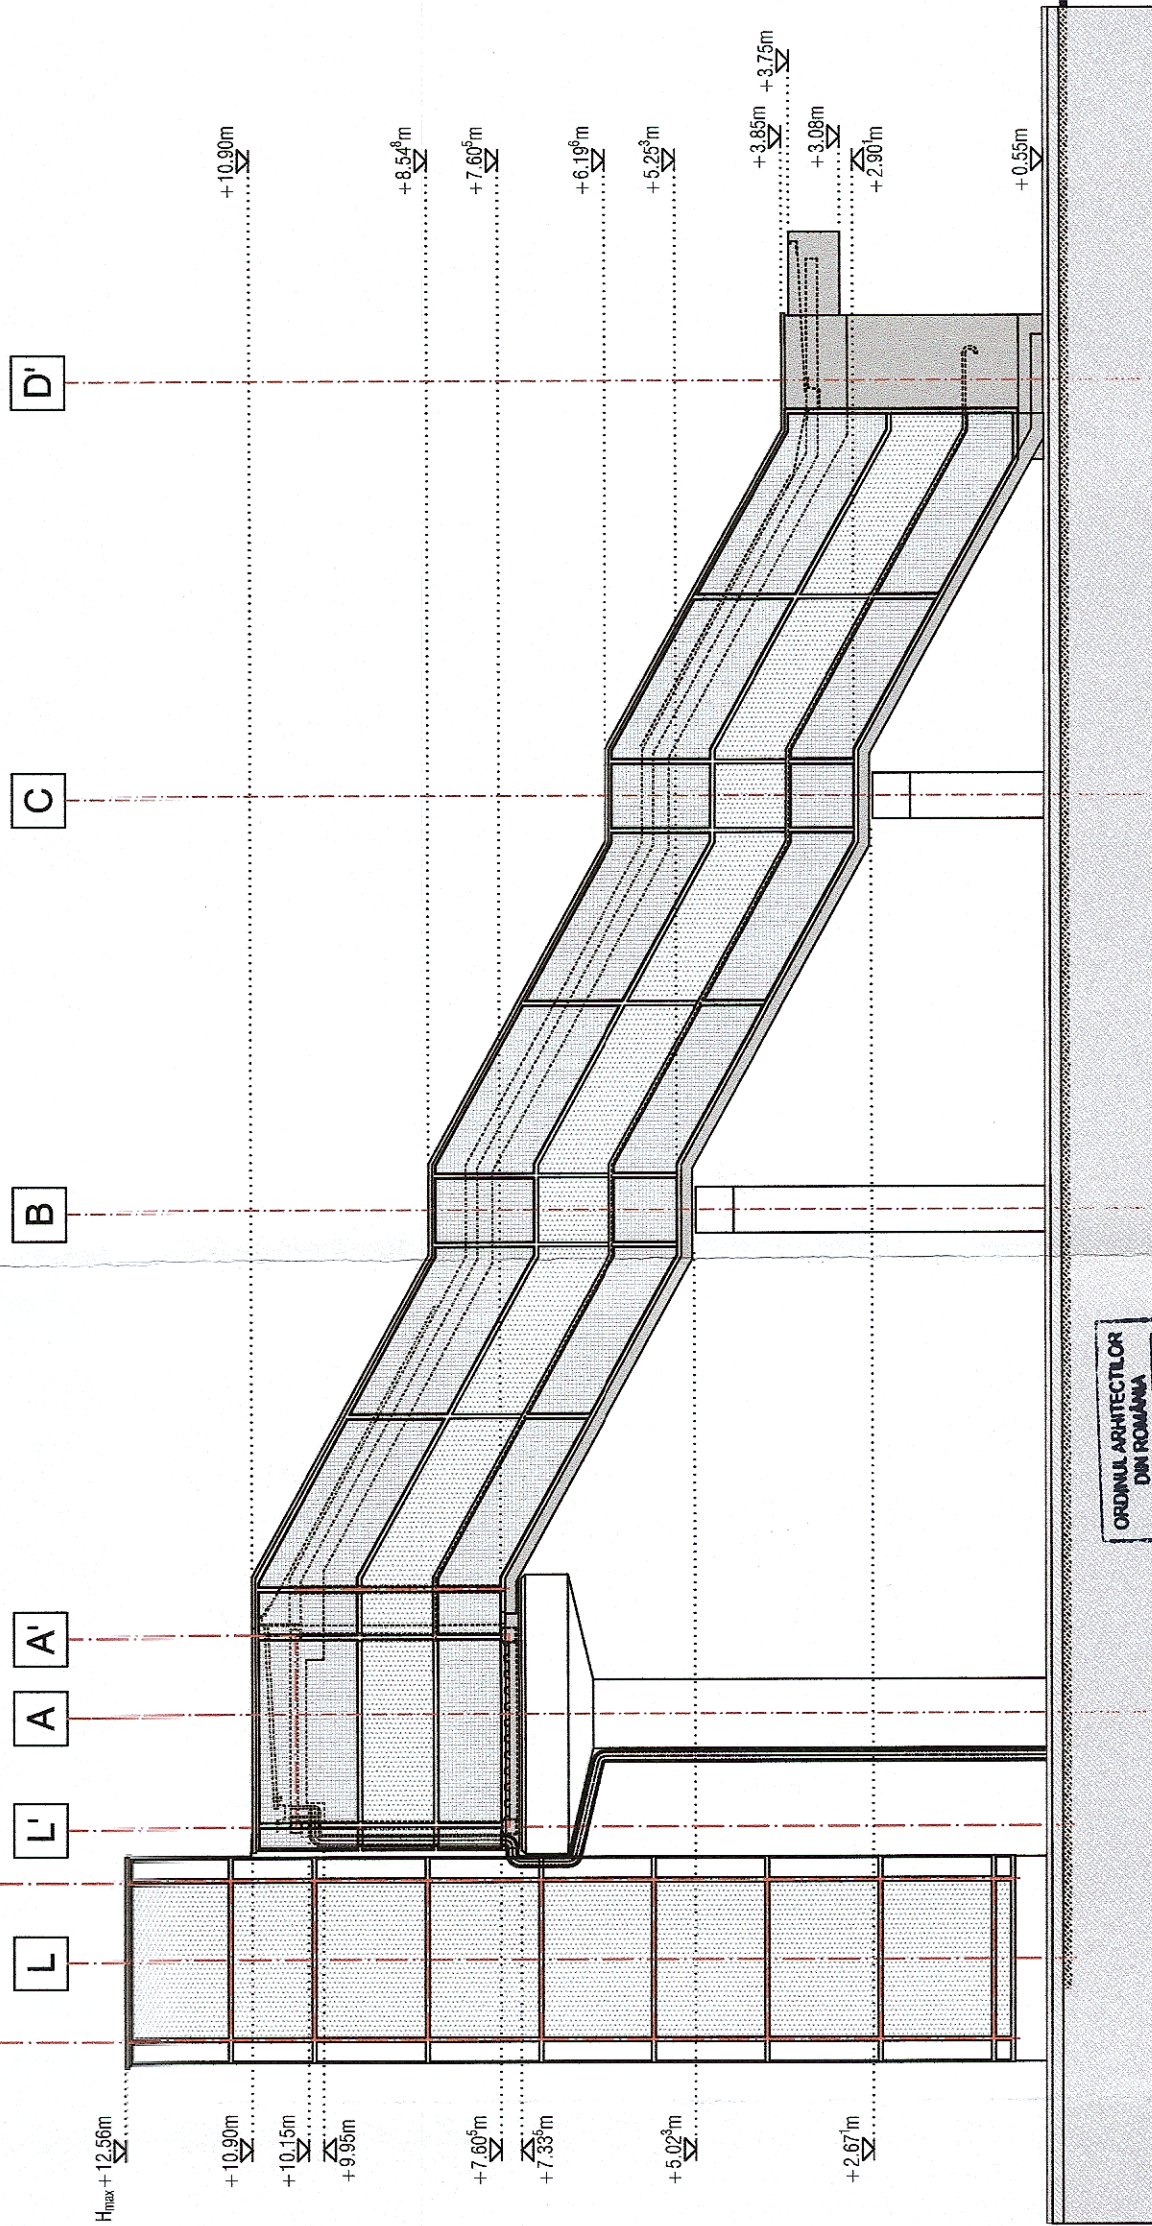


ORDINUL ARHITECTILOR
DIN ROMANIA
7580
Liviu-Gabriel
BAICU
Arhitect cu drept de semnătură


GUVERNUL ROMÂNIEI P.O.I.M.  **PROIECT FINANȚAT DE UNIUNEA EUROPEANĂ**
 **COMPANIA NAȚIONALĂ DE CĂI FERATE C.N.C.F. "C.F.R." S.A.**
 **UNIUNEA EUROPEANĂ**

BENEFICIAR:  **COMPANIA NAȚIONALĂ DE CĂI FERATE C.N.C.F. "C.F.R." S.A.**

PROIECTANT:  **acciona** &  **BAGROB**

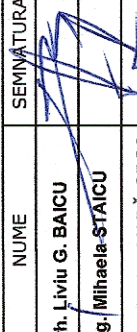EXPERT SECUNDAR	NUME	SEMNĂTURA	OBIECT: LUCRĂRI CIVILE
EXPERT PRINCIPAL	arh. Liviu G. BAICU		
CEC/MP	ing. Mihaela STAIUCU		
DENUMIRE PROIECT:			DENUMIRE PLAN:
REACTUALIZARE STUDII DE FEZABILITATE PENTRU "ELECTRIFICAREA ȘI REABILITAREA LINIEI DE CALE FERATĂ CLUJ - ORADEA - EPISCOPIA BIHOR"			PASARELA TIP I - FAȚADĂ PRINCIPALĂ - FAȚADĂ LATERALĂ STÂNGA
DATA: 07.2021			EXEMPLAR NR.: 1
SCARA: 1:100			COD PLAN: SFF 36 L0 00 Ah008 004 003