








Clădire de călători+locuință Hueđin - Plan învelitoare/ Train Station Building+apartment Hueđin - Roof floor

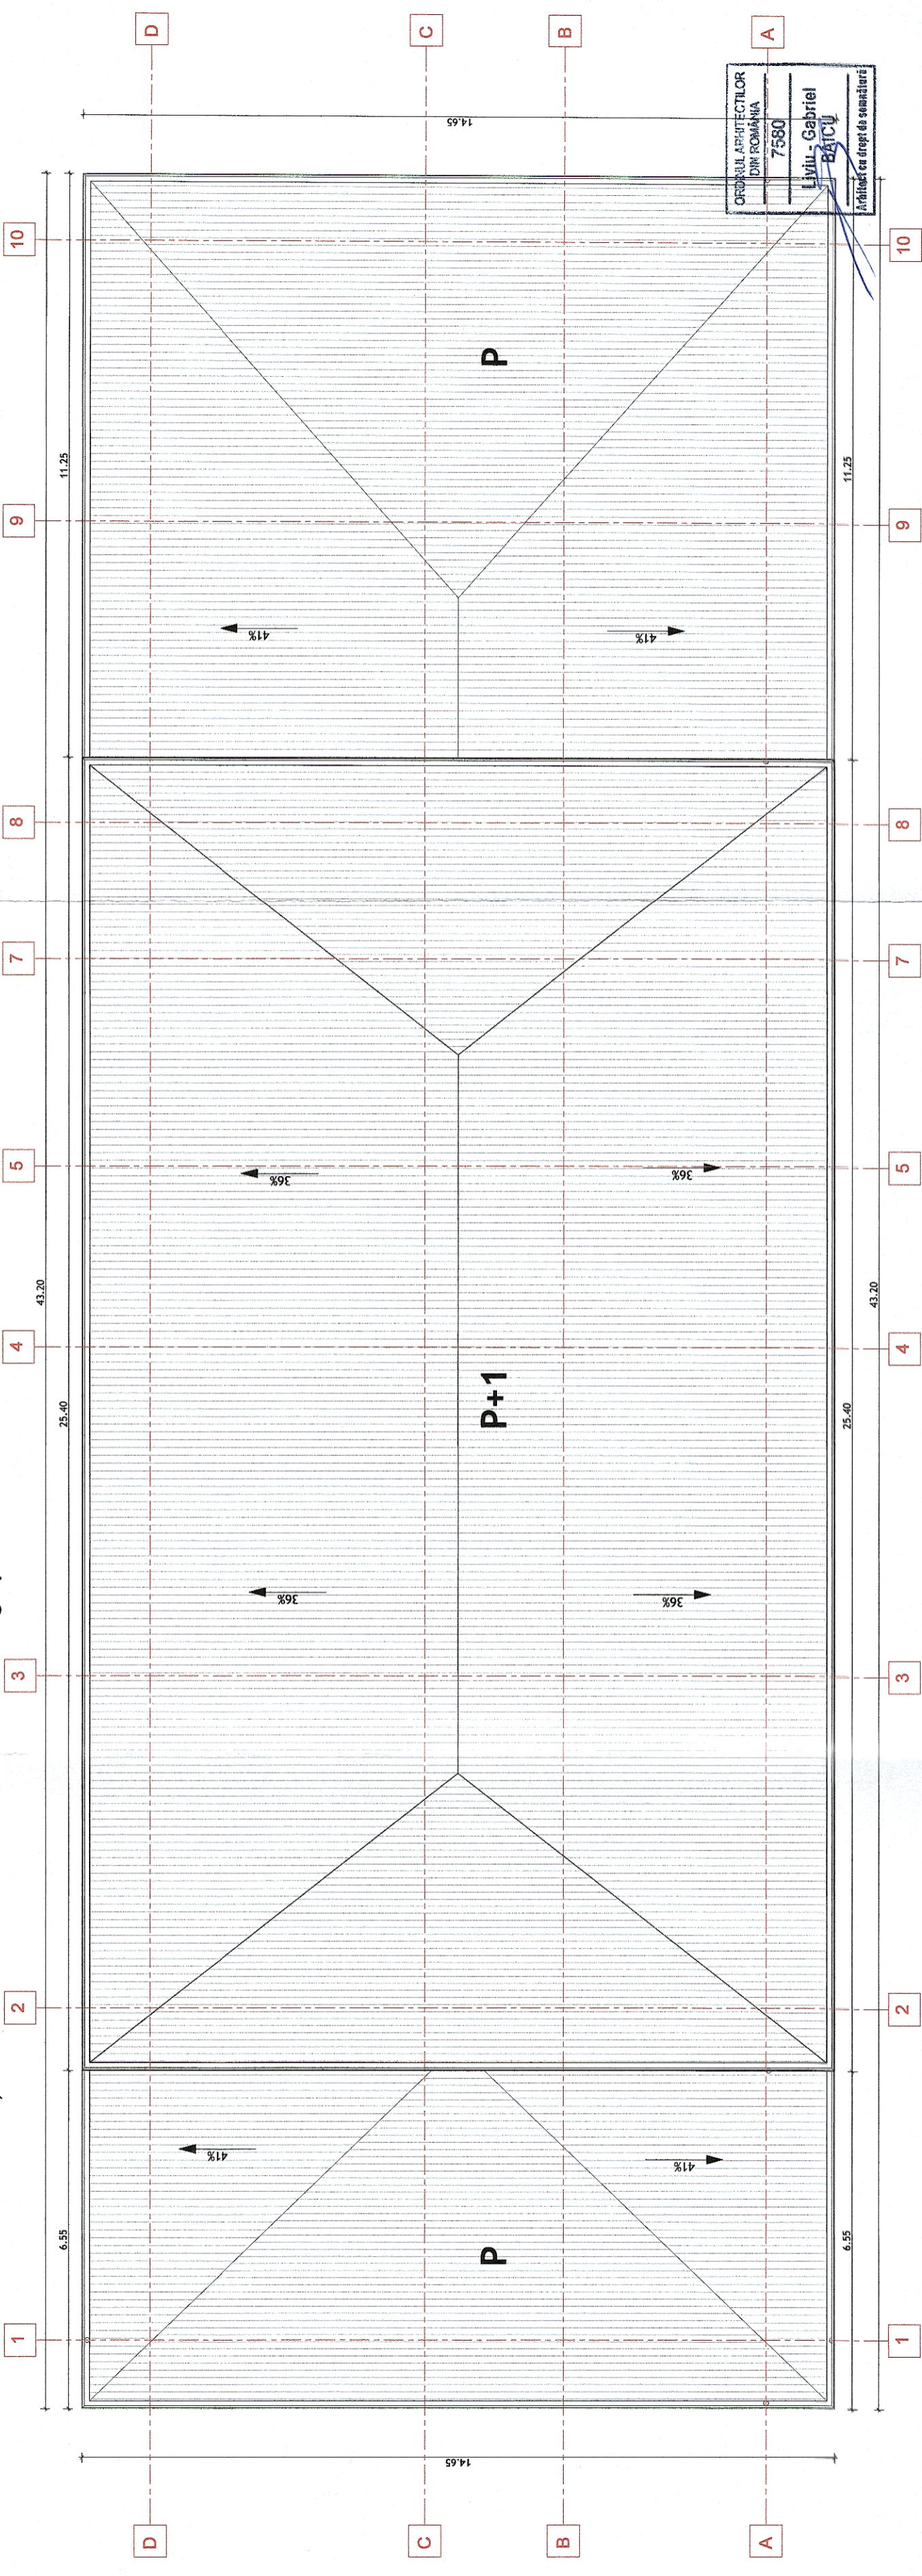

 GUVERNUL ROMÂNIEI		 P.O.I.M.		 PROIECT FINANȚAT DE UNIUNEA EUROPEANĂ	
 BENEFICIAR:		COMPANIA NAȚIONALĂ DE CĂI FERATE C.N.C.F. "C.F.R." S.A.			
PROIECTANT: ASOCIEREA:		 & 		DENUMIRE PROIECT:	
arh. Liviu G. BAICU ing. Mihaela-ȘTAICU ing. Stelian VARĂ-OROS		SEMNATURA		DENUMIRE PROIECT:	
EXPERT SECUNDAR EXPERT PRINCIPAL CEC/MP		NUȚE		OBIECT:	
DATA: 07.2021		SCARA: 1:100		LUCRĂRI CIVILE	
EXEMPLAR NR.:		COD PLAN:		JUDEȚUL CLUJ ÎNVELITOARE	
1		1		PROIECT DE CLĂDIRE DE CĂLĂTORI+LOCUIȚĂ HUEĐIN - PLAN ÎNVELITOARE	
SFF 36		L0 11		Ah001 003 003	

REACTUALIZARE STUDIU DE FEZABILITATE PENTRU "ELECTRIFICAREA ȘI REABILITAREA LINIEI DE CALE FERATĂ CLUJ - ORADEA - EPISCOPIA BIHOR"