Parter

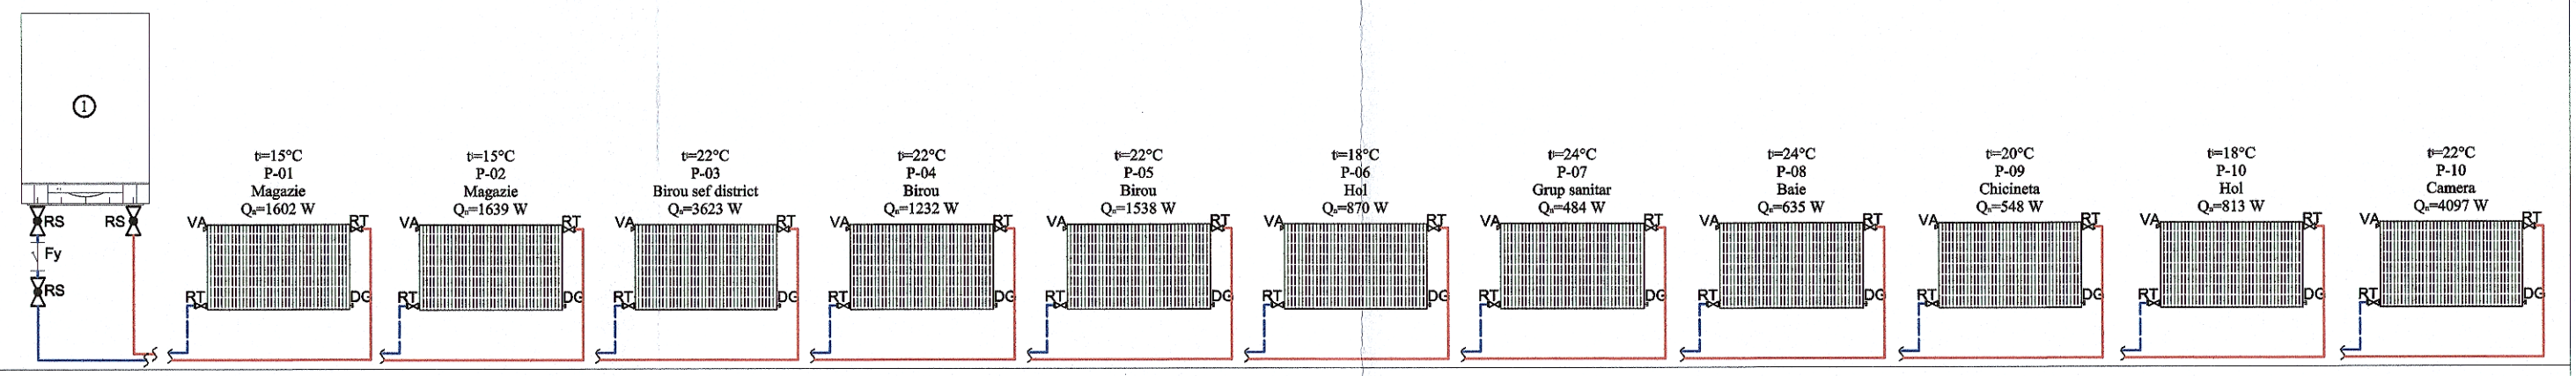

LEGENDA:

1 - Centrala electrica Q=22 kW / Electrical plant
DG - Dop de golire / Drain valve
RS - Robinet cu opturator sferic / Closing valve
VA - Ventil de aerisre / Ventilation valve
Fy - Filtru cu sita din inox / Y filter
- Conducta agent termic apa calda tur / Main heating pipe
- Conducta agent termic apa calda retur /Returning heating pipe
- Conducta apa rece / Water pipe

GUVERNUL ROMÂNIEI

P.O.I.M. Instrumente Structurale 2014-2020

PROIECT FINANŢAT DE UNIUNEA EUROPEANĂ — UNIUNEA EUROPEANĂ

BENEFICIAR:

COMPANIA NAȚIONALĂ DE CĂI FERATE
C.N.C.F. "C.F.R." S.A.

PROIECTANT: ASOCIEREA: acciona Ingeniería &		DENUMIRE PROIECT:	REACTUALIZARE STUDIU DE FEZABILITATE PENTRU "ELECTRIFICAREA ȘI REABILITAREA LINIEI DE CALE FERATĂ CLUJ - ORADEA - EPISCOPIA BIHOR"
	NUME / SEMNĂTURA	OBIECT:	LUCRĂRI CIVILE
EXPERT SECUNDAR	ing. Vlad PETEAN		
EXPERT PRINCIPAL	ing. Mihaela STAICU	DENUMIRE PLAN:	JUDEȚUL CLUJ/ CLUJ DISTRICT SCHEMA INSTALAȚII TERMICE - CLĂDIRE DISTRICT L9 HUEDIN THERMOTECHNOLOGICA INSTALLATIONS LAYOUT - HUEDIN L9 DISTRICT
CEC/MP	ing. Stelian VARĂ-OROS		
DATA: 07.2021	SCARA: -	EXEMPLAR NR.: 1	COD PLAN: SFF 36 L0 11 IT002 001 003