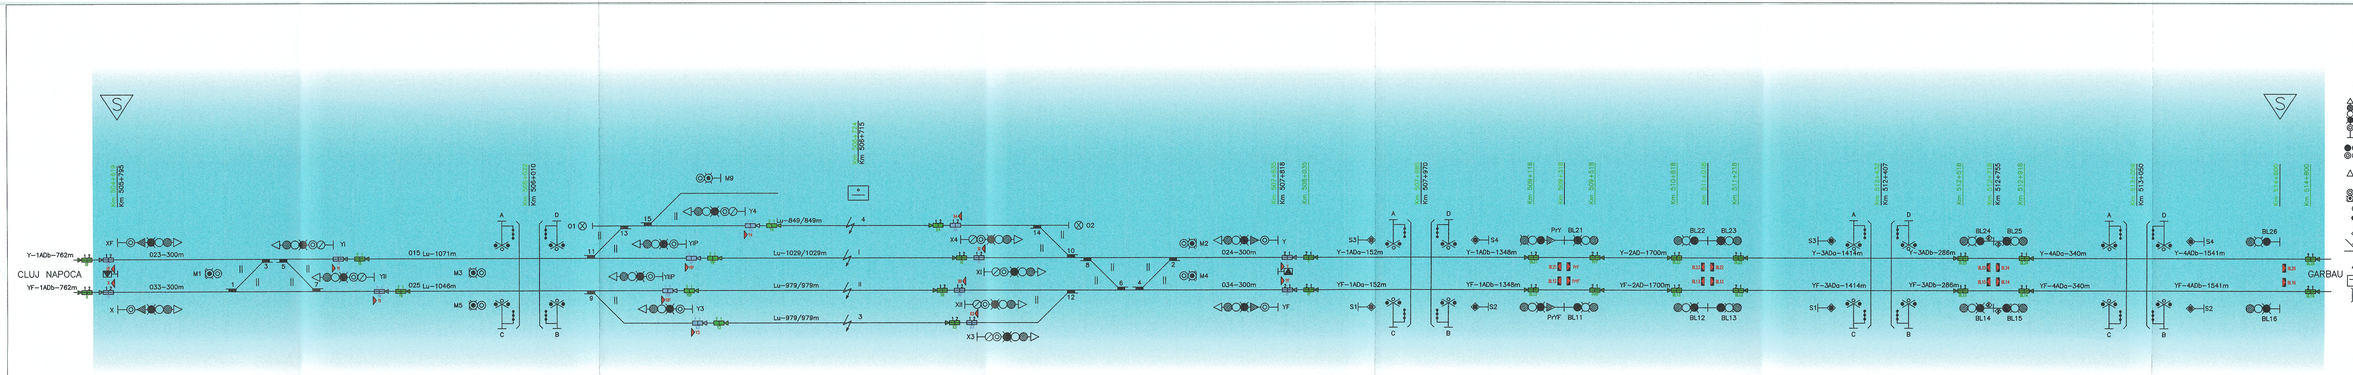

LEGENDĂ

- Grup de balize pentru Recalibrare.
- Grup de balize în Modul "Staff Responsible".
- EoA cu Relase Speed.
- Stârșitul Autorității (EoA).
- Post de secționare. Section Post.
- Semnale de circulație.
- Foc Roșu/Galben/Verde/Alb/Albastru Indicator de circulație pe stânga
- Indicatoare de viază.
- Semnale de manevră.
- Opritor.
- Semnal avertizare rutieră cu semibarier à.
- Semnal avarie.
- Macaz centralizat.
- Linie electrificată.
- Post centralizare.
- Trecere la nivel.
- Marcă de siguranță.

NOTA

Simbolurile folosite nu determina montajul acestora pe teren.Planul prezent este unul la nivel de SF, pentru amplasarea echipamentelor se vor folosi planuri specifice de la fazele următoare de proiectare, conform legislației în vigoare, si se vor face respectînd prevederile din documentele "Cerințele beneficiarului" elaborate de beneficiar la data începerii lucrarilor.

GUVERNUL ROMÂNIEI | P.O.I.M. | Instrumente Structurale 2014-2020 | PROIECT FINANȚAT DE UNIUNEA EUROPEANĂ | UNIUNEA EUROPEANĂ

BENEFICIAR: COMPANIA NAȚIONALĂ DE CĂI FERATE C.N.C.F. "C.F.R." S.A.

PROIECTANT: ASOCIEREA: acciona Ingeniería & B

DENUMIRE PROIECT: REACTUALIZARE STUDIU DE FEZABILITATE PENTRU "ELECTRIFICAREA ȘI REABILITAREA LINIEI DE CALE FERATĂ CLUJ - ORADEA - EPISCOPIA BIHOR"

	NUME	SEMNĂTURA
EXPERT SECUNDAR	Ing. Eugen DIACONU	
EXPERT PRINCIPAL	Ing. Aurel SOPOV	
CEC/HP	Ing. Stefan VARĂ-OROS	

OBIECT: SEMNALIZARI HALTA MIȘCARE BACIU TRIAJ

DENUMIRE PLAN: SCHIȚA CU SEMNALIZAREA ERTMS

DATA: 07.2021 | SCARA: - | EXEMPLAR NR.: | COD PLAN: SFF 36 L1 03 CSER 402 283