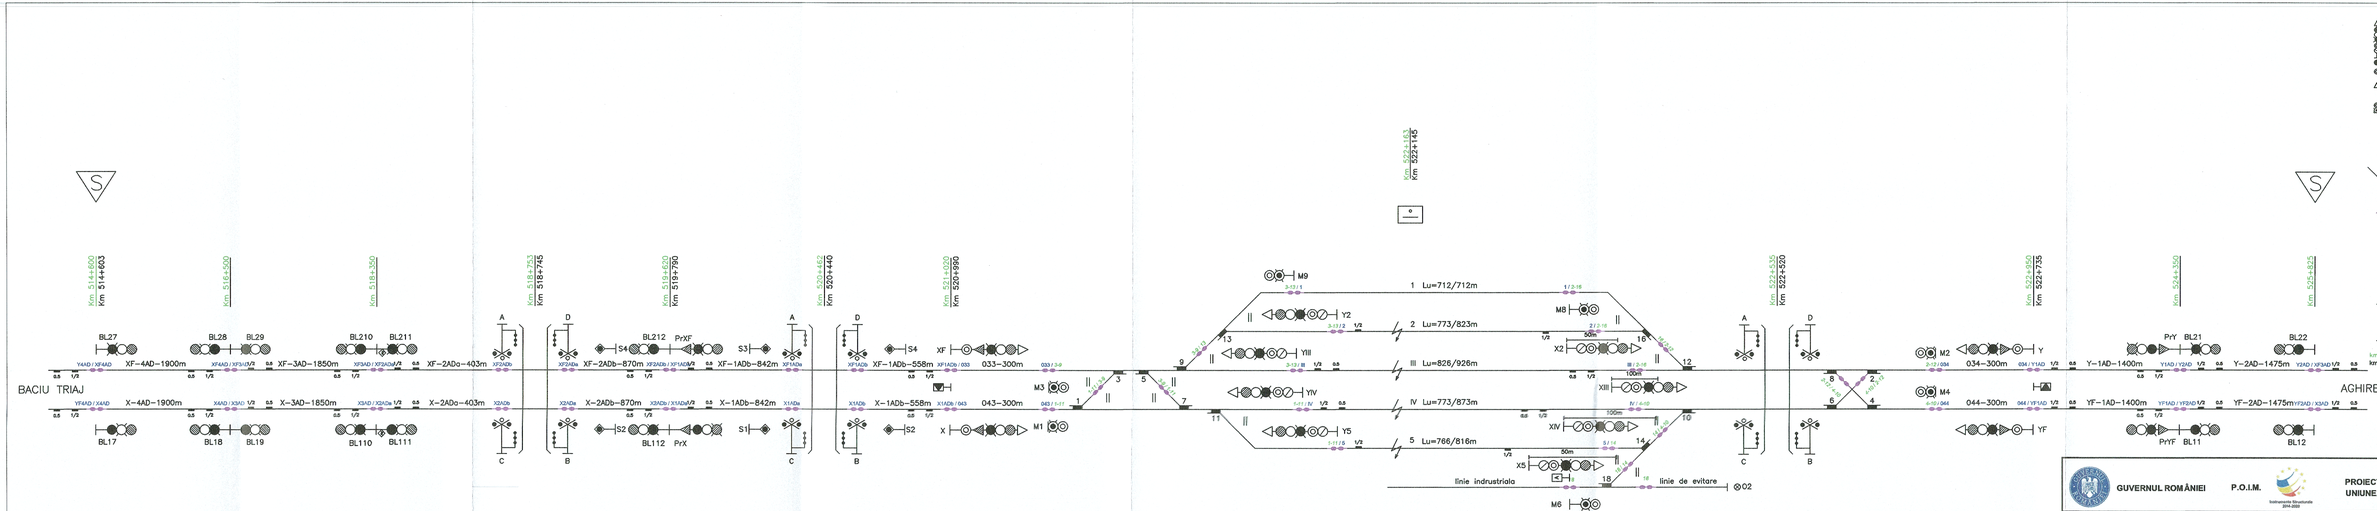

LEGENDA

SEMNALE DE CIRCULATIE

PAC PENTRU DEZVOLTAREA CALEI DE ACCES/ INDICATOR DE CIRCULATIE PE O STANGA

INDICATOARE DE VITEZA

SEMNALE DE MANEVRA

OPRITOR

SEMNAL AVERTIZARE INTRERE IN SEMNALIZARE

SEMNAL AVARIE

PACAZ CENTRALIZAT

SABOT DE DERAIERE

REPAUATOARE DE OSIE

INDICATOR DE CALE

INDICATOR PENTRU AMPLASAREA PE PERETELE EXTERIOR A SEMNALELOR

INDICATOR ASTEAPTA

PANCA DE SIGURANTA

LINIE ELECTRIFICATA

POST CENTRALIZARE

TRECERE LA NIVEL

km 000+000 KILOMETRAJ VIER
km 000+000 KILOMETRAJ EXISTENT

NOTA
Toate macazurile au tangenta 1:9.
Indicatoarele de viteză superioare vor afișa indicația 3
Indicatoarele de viteză inferioare vor afișa indicația 2

GUVERNUL ROMÂNIEI P.O.I.M. PROIECT FINANȚAT DE UNIUNEA EUROPEANĂ

BENEFICIAR: COMPANIA NAȚIONALĂ DE CĂI FERATE C.N.C.F. "C.F.R." S.A.

PROIECTANT: ASOCIEREA: acciona Ingeniería & B

	NUME	SEMNĂTURA	
EXPERT SECUNDAR	Ing. Eugen DIACONU		OBIECT: SEMNALIZARI STAȚIA GĂRBĂU
EXPERT PRINCIPAL	Ing. Asrel SOPOV		DENUMIRE PROIECT: REACTUALIZARE STUDIU DE FEZABILITATE PENTRU "ELECTRIFICAREA ȘI REABILITAREA LINIEI DE CALE FERATĂ CLUJ - ORADEA - EPISCOPIA BIHOR"
CEC/MP	Ing. Steliian VARĂ-OROS		DENUMIRE PLAN: SCHIȚA CU SEMNALIZAREA CE+BLAI

DATA: 07.2021 SCARA: - EXEMPLAR NR.:

COD PLAN: SFF 36 L1 05 CSCE 303 073