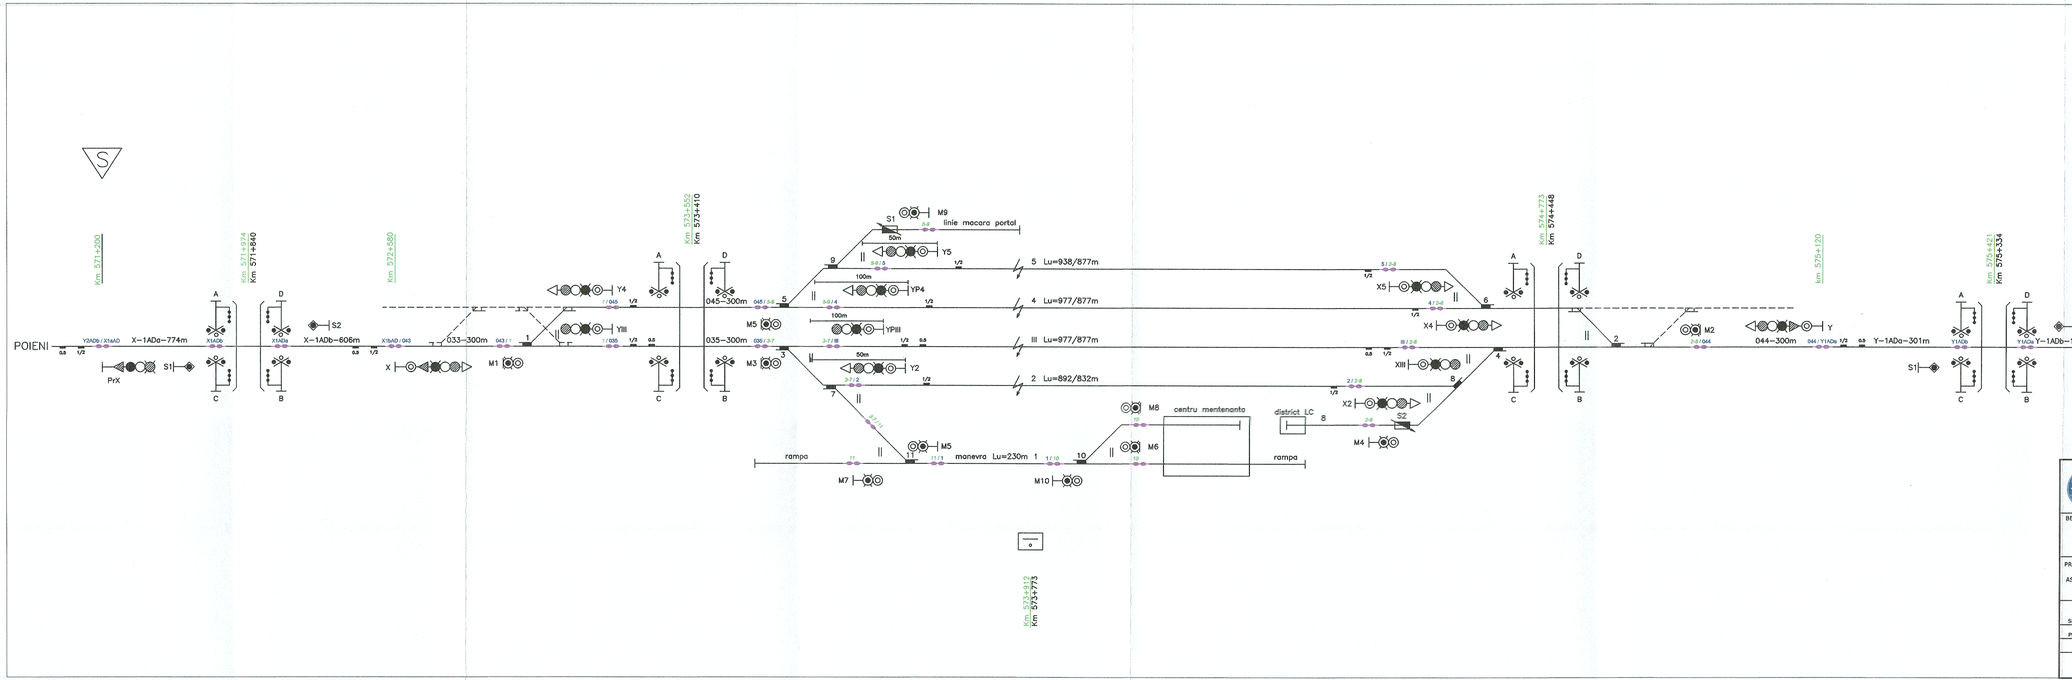

LEGENDA

- SEMNALE DE CIRCULATIE
- FIRE BROASTAGE/MOTOVIDEO/CALIFORNIA/ASTRU BIRICATOR DE CIRCULATIE PE 1 FARA
- INDICATOARE DE VITEZA
- SEMNALE DE MANEVRA
- SEMNAL AVERTIZARE PENTRU CU SEMNALIZARE
- SEMNAL AVARIE
- MACAZ CENTRALIZAT
- REPARATOARE DE OSB
- INDICTOR DE CALE
- MARCA DE SIGURANTA
- LINIE ELECTRIFICATA
- POST CENTRALIZARE
- TRECERE LA NIVEL
- km 000+000 KILOMETRAJ NOU
- km 000+000 KILOMETRAJ EXISTENT

NOTA
Toate macazurile au tangenta 1:9.
Indicatoarele de viteză superioare vor afişa indicaţia 3
Indicatoarele de viteză inferioare vor afişa indicaţia 2

GUVERNUL ROMÂNIEI | P.O.I.M. | PROIECT FINANŢAT DE UNIUNEA EUROPEANĂ

BENEFICIAR: COMPANIA NAŢIONALĂ DE CĂI FERATE C.N.C.F. "C.F.R." S.A.

PROIECTANT: ASOCIEREA: acciona Ingeniería & B

	NUME	SEMNATURA
EXPERT SECUNDAR	Ing. Eugen DIACONU	
EXPERT PRINCIPAL	Ing. Aurel SOPOV	
CEC/MP	Ing. Stelian VARĂ-OROS	

DATA: 07.2021 | SCARA: - | EXEMPLAR NR.:

DENUMIRE PROIECT: REACTUALIZARE STUDIU DE FEZABILITATE PENTRU "ELECTRIFICAREA ŞI REABILITAREA LINIEI DE CALE FERATĂ CLUJ - ORADEA - EPISCOPIA BIHOR"

OBIECT: SEMNALIZARI STATIA CIUCEA

DENUMIRE PLAN: SCHITA CU SEMNALIZAREA CE+BLAI

CDD PLAN: SFF 36 L2 17 CSCE 309 133