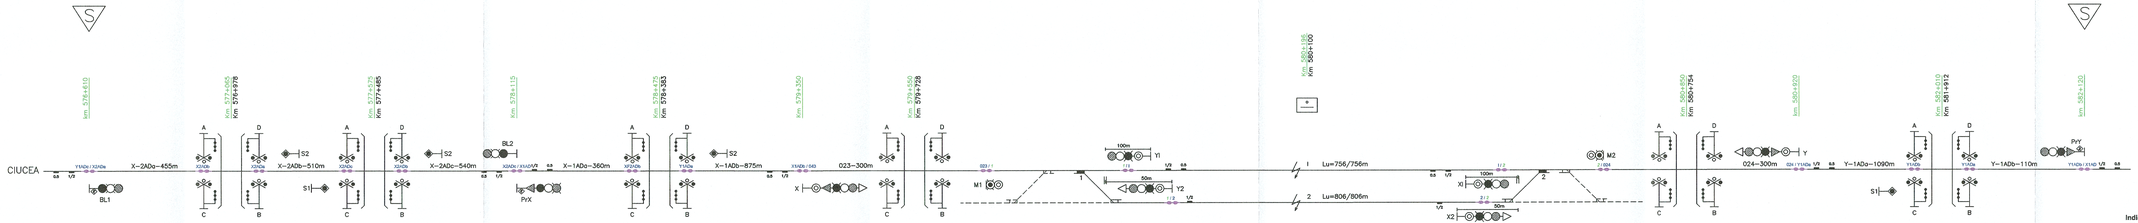

LEGENDA

- SEMNALE DE CIRCULAȚIE
- PUȘ ȘTIFTURI MECANICE PENTRU BLOCAREA MANUALĂ A ACELOR DE CALE ȘI DE CALEA DE RULARE
- INDICATOARE DE VITEZĂ
- SEMNALE DE MANEVRĂ
- PANOU CONTRALUCE
- REPAUSATOARE DE ESIP
- INDICATOR DE CALE
- MARCA DE SIGURANȚĂ
- LINIE ELECTRIFICATĂ
- PUNCT CONTRALUCRU
- TRECERE LA NIVEL
- KILOMETRAJ REAL
- KILOMETRAJ CONVENTIONAL

NOTA
Toate macazurile au tangenta 1:9.
Indicatoarele de viteză superioare vor afișa indicația 3
Indicatoarele de viteză inferioare vor afișa indicația 2

GUVERNUL ROMÂNIEI | P.O.I.M. | PROIECT FINANȚAT DE UNIUNEA EUROPEANĂ

BENEFICIAR: COMPANIA NAȚIONALĂ DE CĂI FERATE C.N.C.F. "C.F.R." S.A.

PROIECTANT: ASOCIEREA: acciona Ingeniería & B

DENUMIRE PROIECT: REACTUALIZARE STUDIU DE FEZABILITATE PENTRU "ELECTRIFICAREA ȘI REABILITAREA LINIEI DE CALE FERATĂ CLUJ - ORADEA - EPISCOPIA BIHOR"

EXPERT GESTIONAR:	NUME	SEMNĂTURA
PROIECTANT PRINCIPAL:	Ing. Eugen ISAICONU	
CS/CMP:	Ing. Aurel BOPOV	
	Ing. Stelian VARĂ-GROS	

OBIECT: SEMNALIZARI STATIA LACU CRISULUI

DENUMIRE PLAN: SCHITA CU SEMNALIZAREA CE+BLAI

DATA: 07.2021 | SCARA: - | EXEMPLAR NR.: | COD PLAN: SFF 36 L2 19 CSCE 310 143