


LEGENDĂ.

- Grup de balize pentru Recalibrare.
- Grup de balize în Modul "Staff Responsible".
- EoA cu Release Speed.
- Sfârșitul Autorității (EoA).
- Semnale de circulație.
- Foc Roșu/Galben/Verde/Alb/Albastru.
- Indicatoare de viteză.
- Semnale de manevră.
- Semnal avertizare rutieră cu semibarieră.
- Semnal avarie.
- Macaz centralizat.
- Linie electrificată.
- Post centralizare.
- Trecere la nivel.
- Marcă de siguranță.

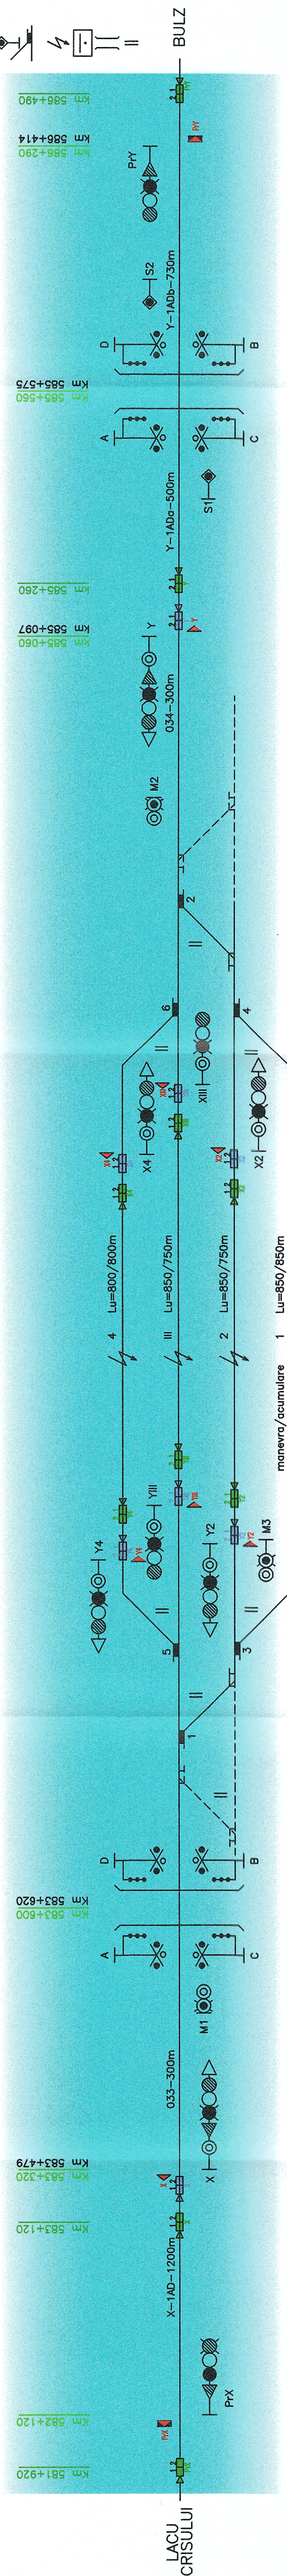

NOTA
 Simbolurile folosite nu determină montajul acestora pe teren. Planul prezent este unul la nivel de SF pentru amplasarea echipamentelor și vor fi folosi planuri specifice de la fazele următoare de proiectare, conform legislației în vigoare, și se vor face respectând prevederile din documentele "Carminele Beneficiarului" elaborate de beneficiar la data începerii lucrărilor.

GUVERNUL ROMÂNIEI **P.O.I.M.** **PROIECT FINANȚAT DE UNIUNEA EUROPEANĂ**
COMPANIA NAȚIONALĂ DE CĂI FERATE C.N.C.F. "C.F.R." S.A.
UNIUNEA EUROPEANĂ

PROIECTANT: acciona & BENTON & BOWLES INGINIERIA		DENUMIRE PROIECT: REACTUALIZAREA STUDIULUI DE FEZABILITATE PENTRU "ELECTRIFICAREA ȘI REABILITAREA LINIEI DE CALE FERATĂ CLUJ - ORADEA - EPISCOPIA BIHOR"	
ASOCIEREA: EXPERT SECUNDAR: Ing. Eugen DIACONU EXPERT PRINCIPAL: Ing. Aurel SOPOV CEC/MP: Ing. Ștefan VĂRĂ-OROS		OBIECT: SEMNALIZARI STATIONA PIAȚA CRAIULUI SEMNALIZAREA ERTMS	
DATA: 07.2021 SCARA: - EXEMPLAR NR.: COD PLAN:		SFF 36 L2 21 CSER 411 373	