


LEGENDĂ.

- Grup de balize pentru Recalibrare.
- Grup de balize în Modul "Staff Responsible".
- EoA cu Release Speed.
- Sfârșitul Autorității (EoA).
- Semnale de circulație.
- Foc Roșu/Galben/Verde/Alb/Albastru.
- Indicație de viteză.
- Semnale de manevră.
- Opritor.
- Semnal avertizare rutenă cu semibarieră.
- Semnal avans.
- Macaz centralizat.
- Linie electrificată.
- Post centralizare.
- Trecere la nivel.
- Marcă de siguranță.

BRATCA

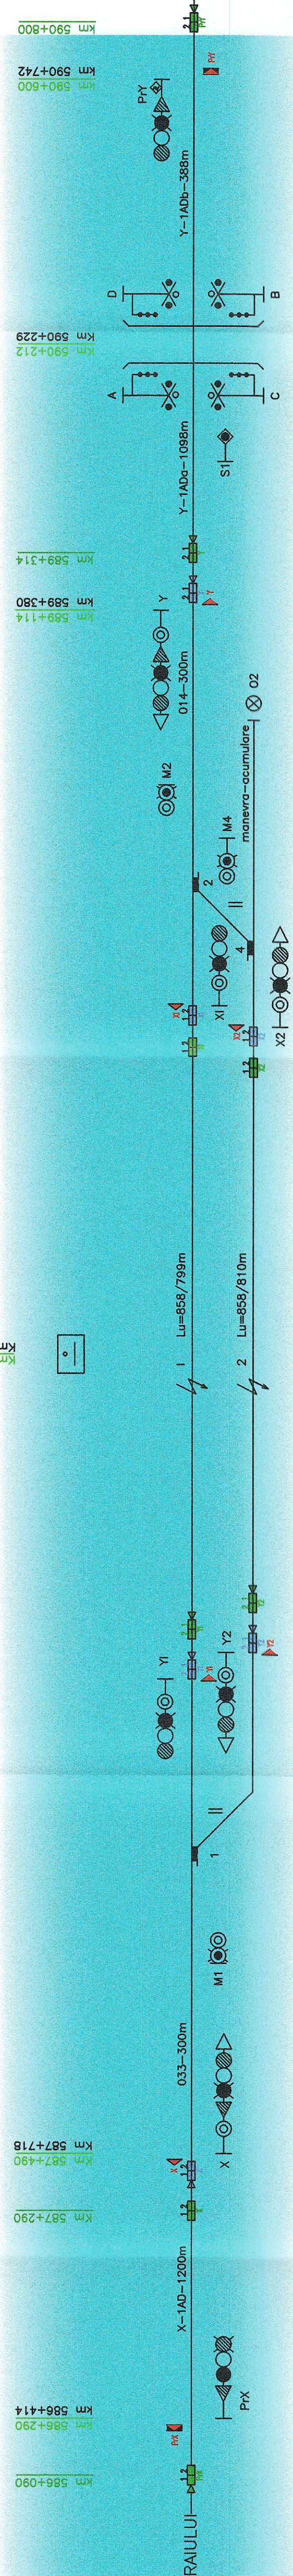

NOTA
 Simbolurile folosite nu determină montajul acestora pe teren. Planul prezent este unul la nivel de SF, pentru amplasarea echipamentelor se vor folosi planuri specifice de la fazele următoare de proiectare, conform legislației în vigoare, și se vor face respectând prevederile din documentele "Cartințele beneficiarului" elaborate de beneficiar la data începerii lucrărilor.

| | | | | | |
|---|--|--|--|---|--|
| GUVERNUL ROMÂNIEI | | P.O.I.M. | | PROIECT FINANȚAT DE UNIUNEA EUROPEANĂ | |
| COMPANIA NAȚIONALĂ DE CĂI FERATE | | C.N.C.F. "C.F.R." S.A. | | acciona | |
| PROIECTANT: EXPERT SECUNДАР EXPERT PRINCIPAL CEC/MP | | DENUMIRE PROIECT: REACTUALIZAREA STUDIULUI DE FEZABILITATE PENTRU "ELECTRIFICAREA ȘI REABILITAREA LINIEI DE CALE FERATĂ CLUJ - ORADEA - EPISCOPIA BIHOR" | | DENUMIRE PLAN: SCHITA CU SEMNALIZAREA ERTMS | |
| ASOCIEREA: Ing. Eugen DIACONU Ing. Andrei SOPOV Ing. Ștefan VĂRĂ-OROS | | NUME SEMNATURA Ing. Eugen DIACONU Ing. Andrei SOPOV Ing. Ștefan VĂRĂ-OROS | | DENUMIRE PLAN: SEMNALIZARI STATION BULZ | |
| DATA: 07.2021 | | SCARA: - | | EXEMPLAR NR.: | |
| | | | | COD PLAN: SFF 36 L2 23 CSER 412 383 | |