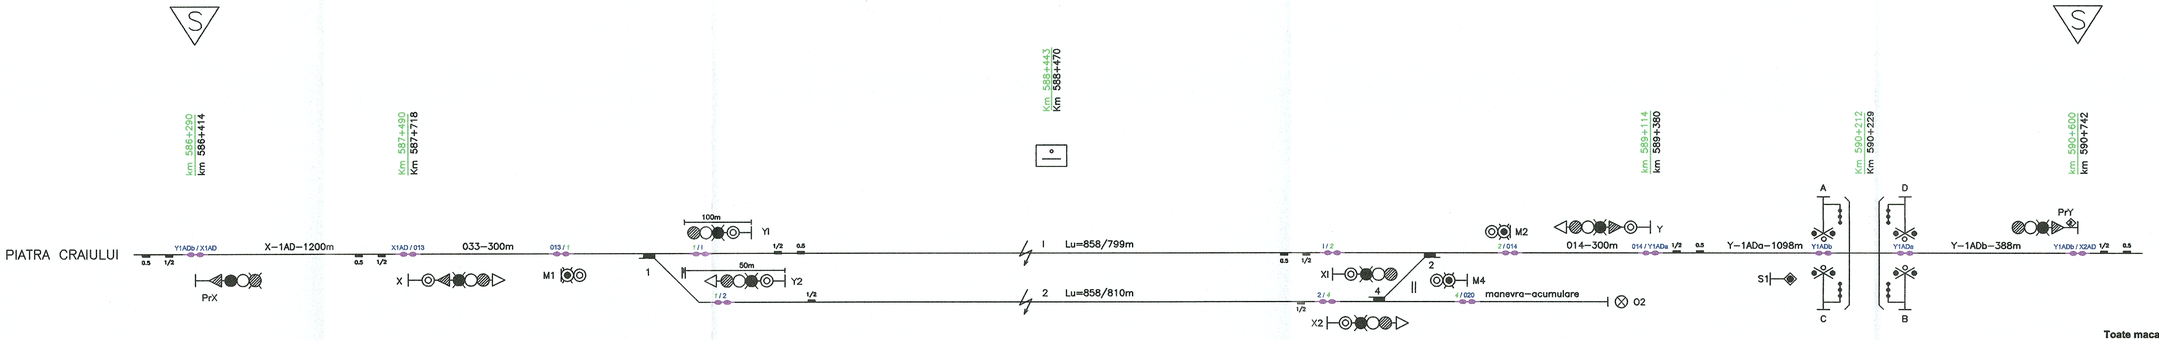

LEGENDA

- SEMNALE DE CIRCULATIE
- POC ROSU/GALBEN/VERDE/ALB/ALBASTRU INDICATOR DE CIRCULATIE PE STANIA
- INDICATOARE DE VITEZA
- SEMNALE DE MANEVRA
- OPRITOR
- SEMNAL AVERTIZARE RUTIERA CU SEMNAMERA
- SEMNAL AVARIE
- MACAZ CENTRALIZAT
- NUMARATOARE DE OSII
- INDUCTOR DE CALE
- MARCA DE SIGURANTA
- LINIE ELECTRIFICATA
- POST CENTRALIZARE
- TRECERE LA NIVEL
- km 000+000 KILOMETRAJ NOU
- km 000+000 KILOMETRAJ EXISTENT

NOTA
Toate macazurile au tangenta 1:9.
Indicatoarele de viteză superioare vor afişa indicaţia 3
Indicatoarele de viteză inferioare vor afişa indicaţia 2

GUVERNUL ROMÂNIEI | P.O.I.M. | PROIECT FINANŢAT DE UNIUNEA EUROPEANĂ

BENEFICIAR: COMPANIA NAŢIONALĂ DE CĂI FERATE C.N.C.F. "C.F.R." S.A.

PROIECTANT: ASOCIEREA: acciona Ingenieria & B		DENUMIRE PROIECT:	REACTUALIZARE STUDIU DE FEZABILITATE PENTRU "ELECTRIFICAREA ŞI REABILITAREA LINIEI DE CALE FERATĂ CLUJ - ORADEA - EPISCOPIA BIHOR"
EXPERT SECUNDAR	Ing. Eugen DIACONU	OBIECT:	SEMNALIZARI STATIA BULZ
EXPERT PRINCIPAL	Ing. Aurel SOPOV	DENUMIRE PLAN:	SCHITA CU SEMNALIZAREA CE+BLAI
CEC/MP	Ing. Stelian VARĂ-OROS		
DATA: 07.2021	SCARA: -	EXEMPLAR NR.:	COD PLAN: SFF 36 L2 23 CSCE 312 163