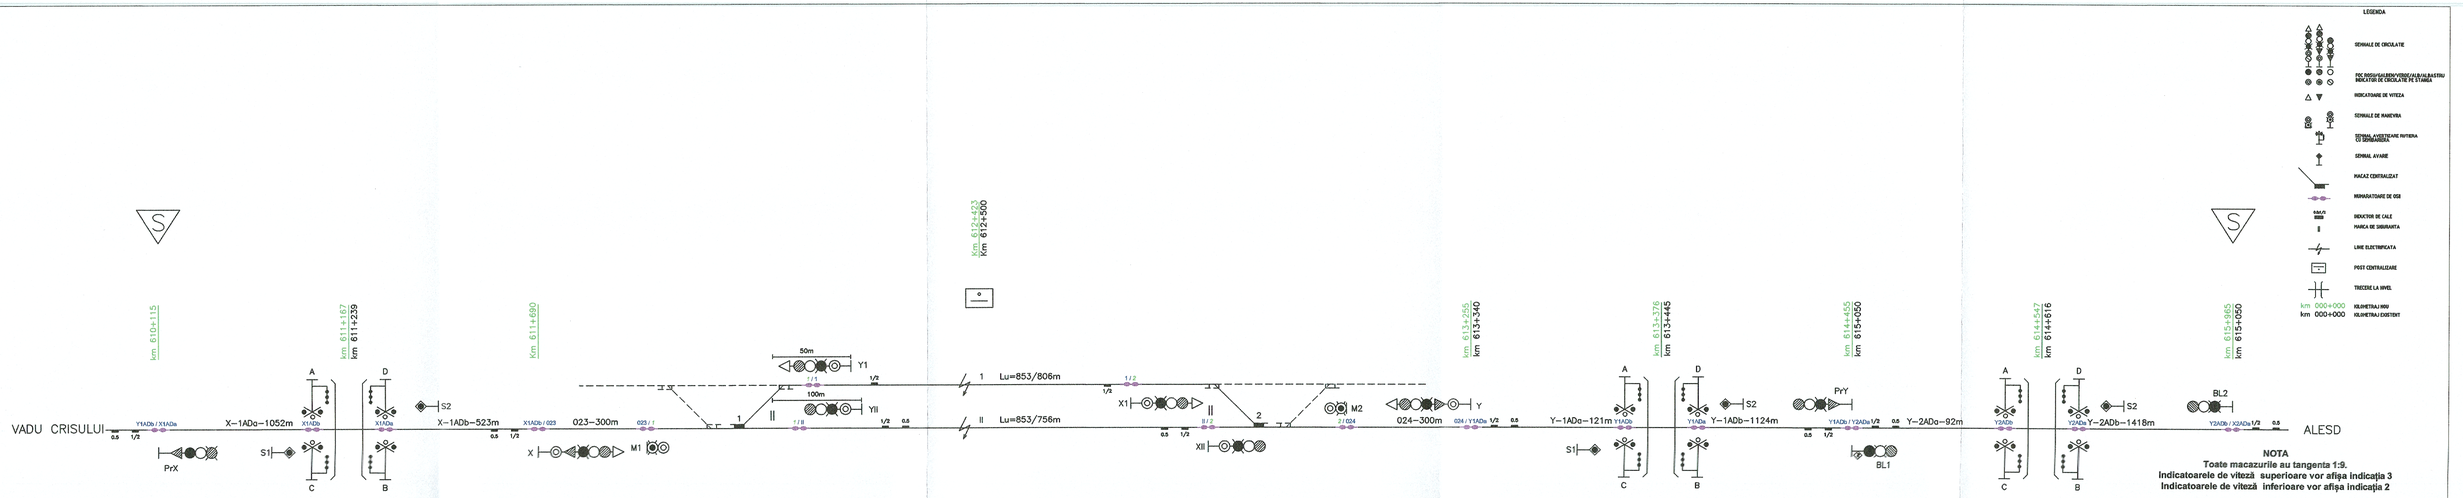

NOTA
Toate macazurile au tangenta 1:9.
Indicatoarele de viteză superioare vor afișa indicația 3
Indicatoarele de viteză inferioare vor afișa indicația 2

GUVERNUL ROMÂNIEI P.O.I.M. PROIECT FINANȚAT DE UNIUNEA EUROPEANĂ

BENEFICIAR: COMPANIA NAȚIONALĂ DE CĂI FERATE C.N.C.F. "C.F.R." S.A.

PROIECTANT: ASOCIEREA: acciona Ingeniería &

		DENUMIRE PROIECT:	REACTUALIZARE STUDIU DE FEZABILITATE PENTRU "ELECTRIFICAREA ȘI REABILITAREA LINIEI DE CALE FERATĂ CLUJ - ORADEA - EPISCOPIA BIHOR"
EXPERT SECURITATE	Ing. Eugen DIACONU	OBIECT:	SEMNALIZARI STATIA BUTAN
EXPERT PRINCIPAL	Ing. Aurel SOPOV	DENUMIRE PLAN:	SCHITA CU SEMNALIZAREA CE+BLAI
CEC/HP	Ing. Stellan VARĂ-OROS		
DATA: 07.2021	SCARA: -	EXEMPLAR NR.:	COD PLAN: SFF 36 L2 31 CSCE 316 203