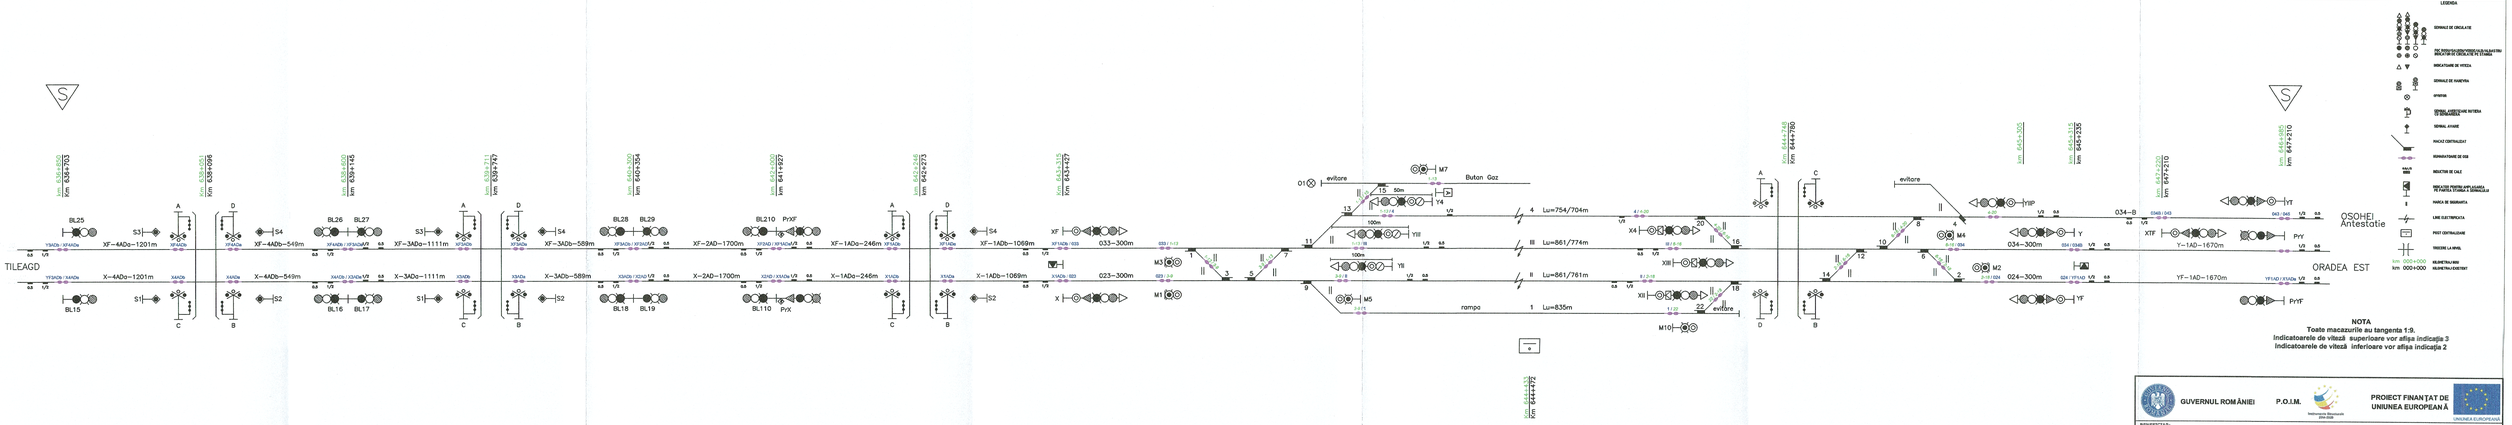

GUVERNUL ROMÂNIEI P.O.I.M. PROIECT FINANȚAT DE UNIUNEA EUROPEANĂ

BENEFICIAR: COMPANIA NAȚIONALĂ DE CĂI FERATE C.N.C.F. "C.F.R." S.A.

PROIECTANT: ASOCIEREA: acciona Ingeniería & B

DENUMIRE PROIECT: REACTUALIZARE STUDIU DE FEZABILITATE PENTRU "ELECTRIFICAREA ȘI REABILITAREA LINIEI DE CALE FERATĂ CLUJ - ORADEA - EPISCOPIA BIHOR"

EXPERT	NUME	SEMNĂTURA
EXPERT DESEMNAT COORDONATOR PRINCIPAL	Ing. Eugen DIACONU	
	Ing. Aurel SOPOV	
CEC/NP	Ing. Stelian VARĂ-OROS	

DENUMIRE OBIECT: SEMNALIZĂRI STAȚIA OȘORHEI

DENUMIRE PLAN: SCHIȚA CU SEMNALIZAREA CE+BLAI

DATA: 07.2021 SCARA: - EXEMPLAR NR.: COD PLAN: SFF 36 L3 37 CSCE 319 233