SISTEM DE SUPRAVEGHERE VIDEO

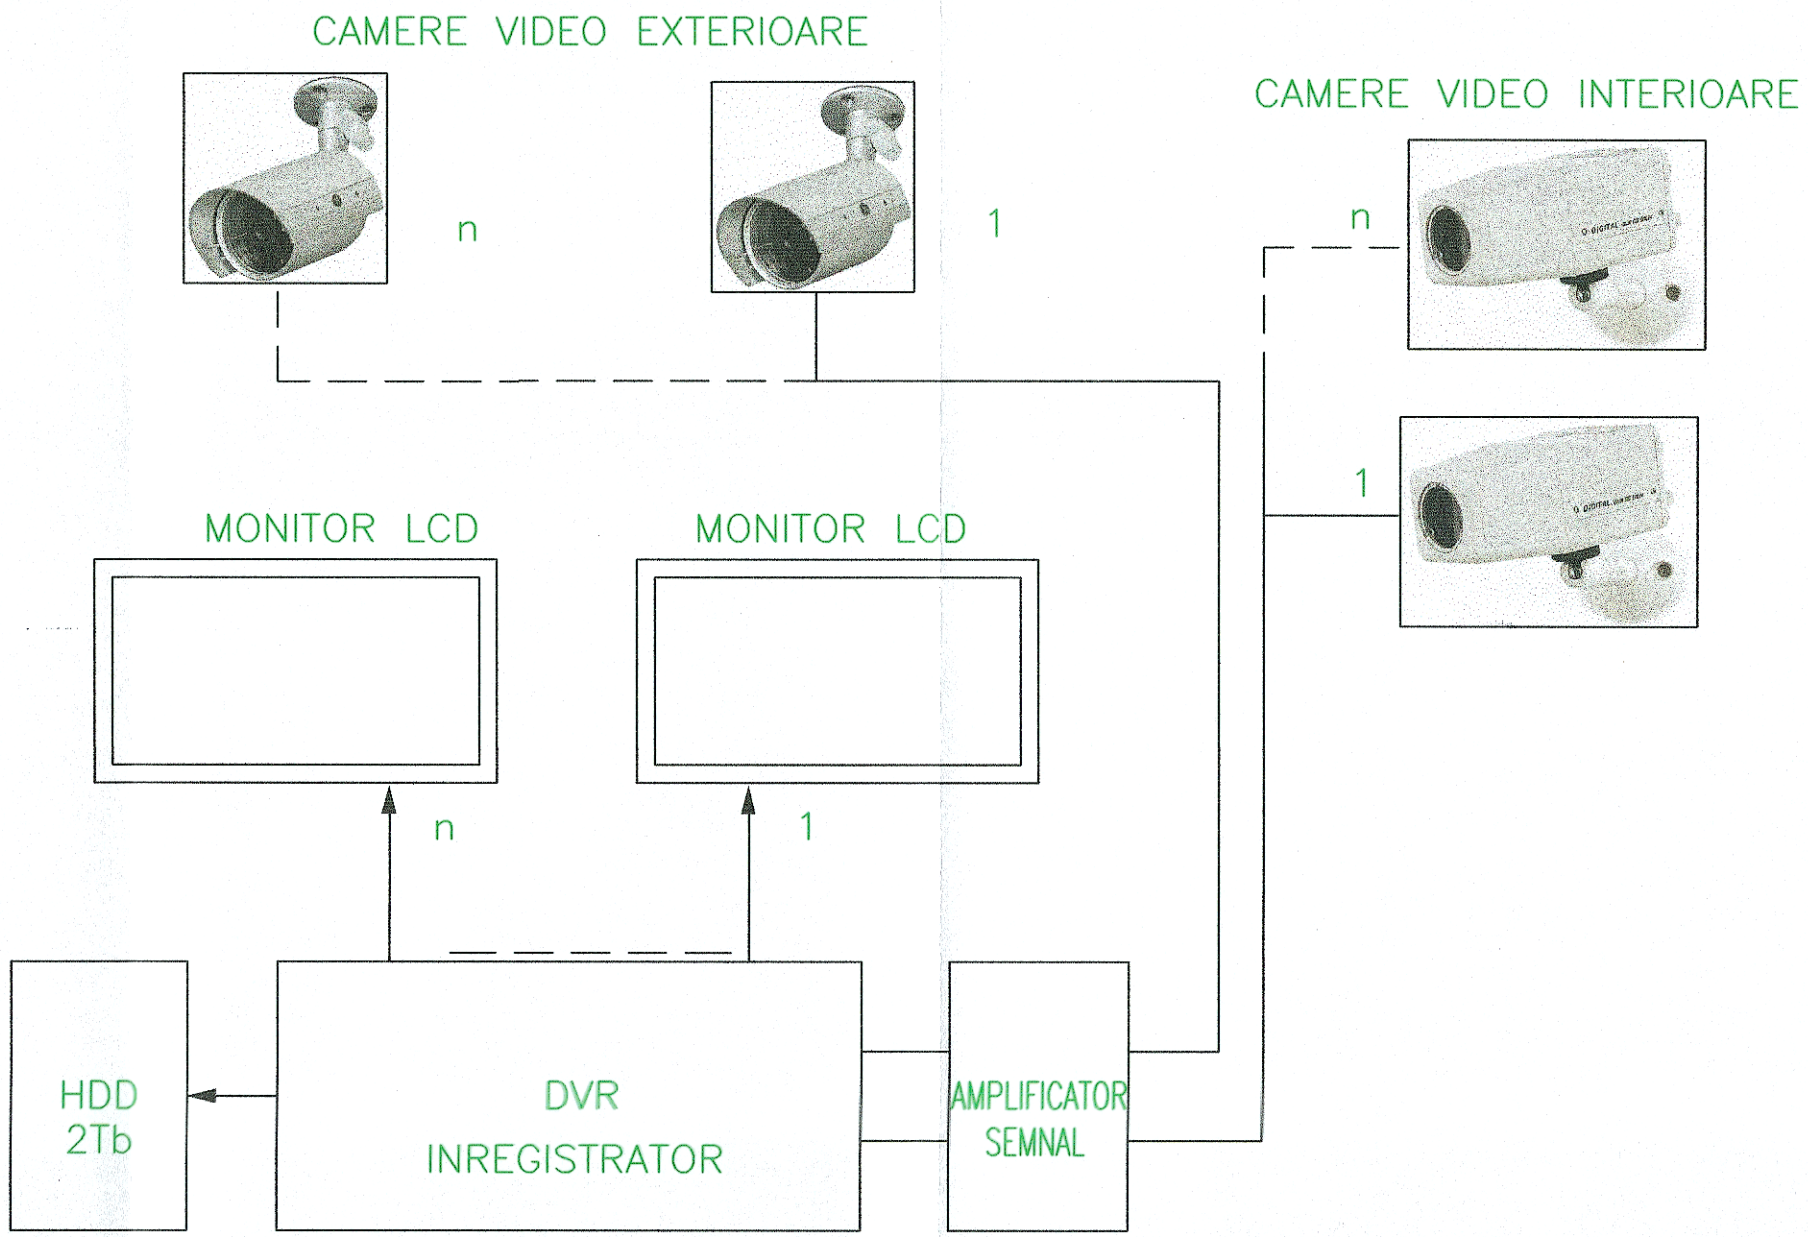

GUVERNUL ROMÂNIEI P.O.I.M. Instrumente Structurale 2014-2020 PROIECT FINANŢAT DE UNIUNEA EUROPEANĂ UNIUNEA EUROPEANĂ

BENEFICIAR: COMPANIA NAŢIONALĂ DE CĂI FERATE C.N.C.F. "C.F.R." S.A.

PROIECTANT: ASOCIEREA: acciona ingeniería & BAICONS			DENUMIRE PROIECT:	REACTUALIZARE STUDIU DE FEZABILITATE PENTRU "ELECTRIFICAREA ŞI REABILITAREA LINIEI DE CALE FERATĂ CLUJ - ORADEA - EPISCOPIA BIHOR"
	NUME	SEMNATURA	OBIECT:	INSTALATII DE TELECOMUNICATII
EXPERT SECUNDAR	Ing. Alexandru PĂUN			
EXPERT PRINCIPAL	Ing. Aurel SOPOV		DENUMIRE PLAN:	SCHITA GENERALA SISTEM DE SUPRAVEGHERE VIDEO DIN STATIILE DE CALE FERATA
CEC/MP	Ing. Stelian VARĂ-OROS			
DATA: 07.2021	SCARA: -		EXEMPLAR NR.:	COD PLAN: SFF 36 L0 00 Tcf 005 003