


GARBAU


CERTIFICĂ AMPLASAMENT

CUZAPLAC  
JUD. SALAJ

Schema Dispunere Planse

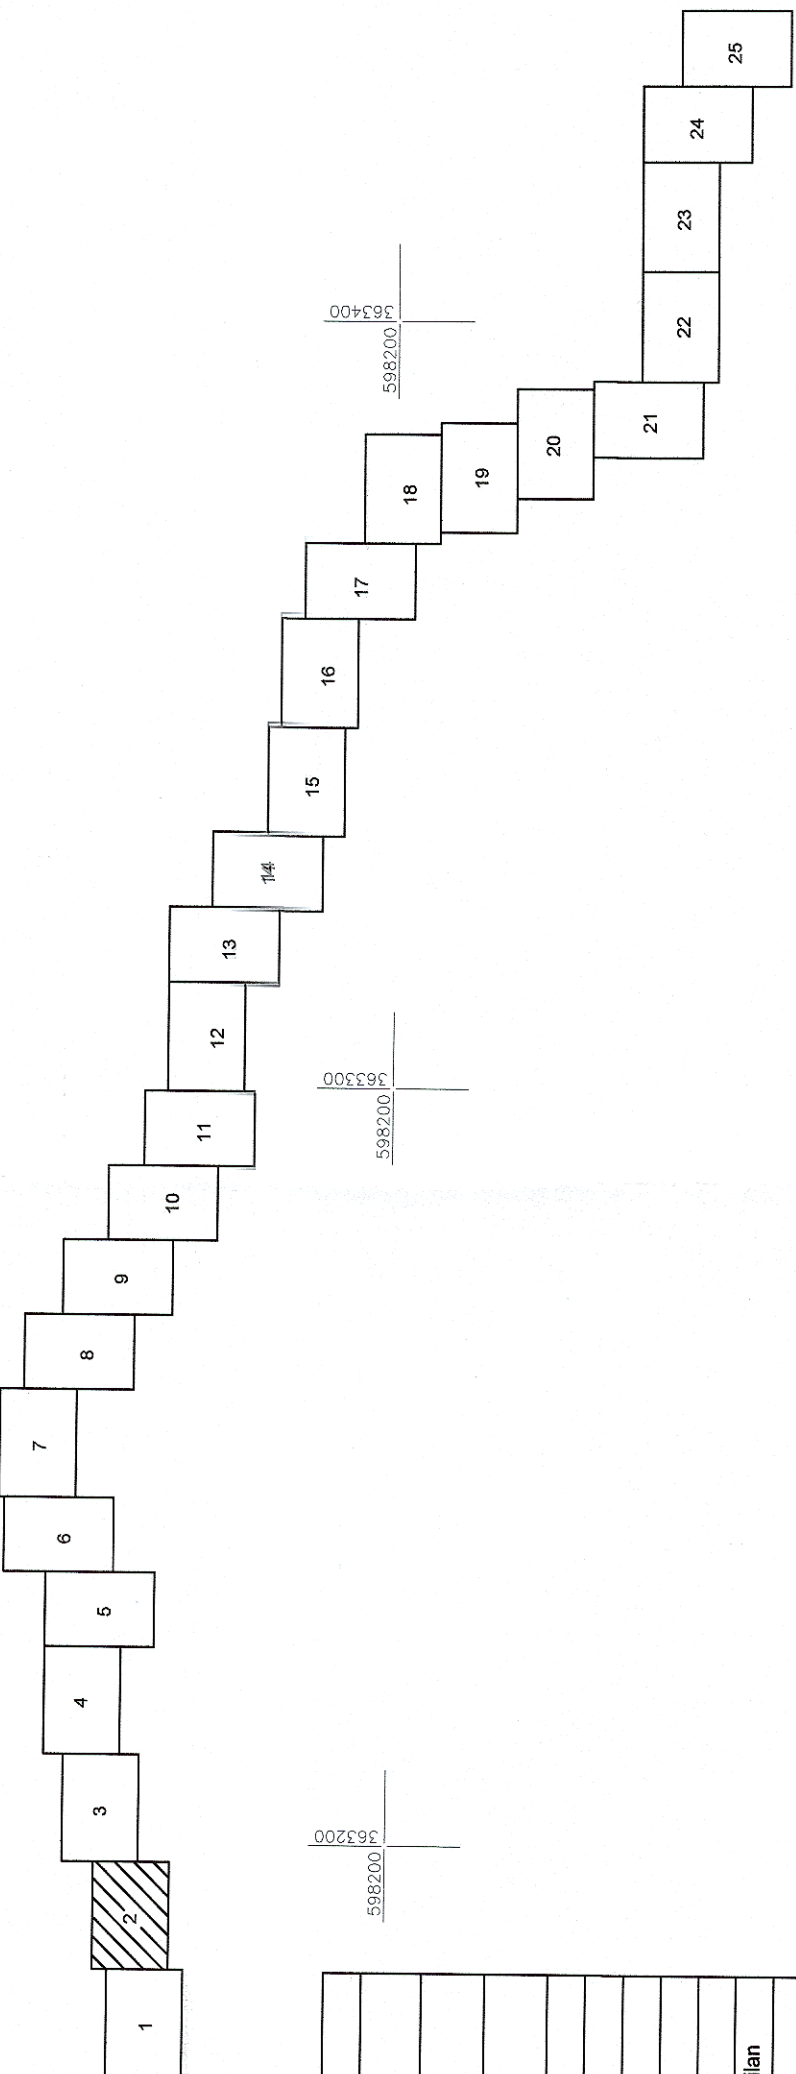

Legenda	
	Contur studiat
	Stalp CF
	Borna Kilometrica
	Cale ferata
	Imobile intabulate
	Drumuri
	Semafor CF
	Limita UAT
	Limita intravilan/extravilan
	Canalizare
	Retele energie electrica
	Macaz
	Consola Cabluri
	Limita Proprietate
	Constructii
	Podet

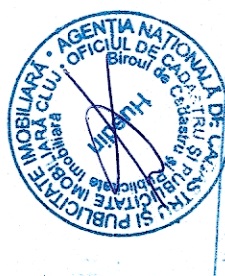

Agencia Nationala de Cadastru si Publicitate Imobiliara  
Oficiul de Cadastru si Publicitate Imobiliara CUJ  
Nr. de inregistrare: 2819 data: 28.07.17  
Dan Alexandru BERINDUȘE  
Consilier Cadastru

Prozentul document recepționat este  
valabil înscris de procesul verbal de  
recepție nr. 3/15 /data 08.08.17.



**PROTELCO S.A.**  
 Autorizație seria Re-B-U, Nr. 0426/14.04.2014  
 Campion, Str. Ecaterina Teodorescu nr. 28D  
 Tel/Fax 0244-375069 / 0244-306105  
**SISTEM DE PROIECTIE STEREOGRAFIC 1970, 1646**  
**SISTEM DE ALITUDINI MAREEA NEAGRA, 1975**  
 Semnatura: **Laurenția Epite**  
 S.C. PROTELCO S.A.  
 JUD. SALAJ

**BENEFICIAR**  
 COMPANIA NAȚIONALĂ DE CĂI FERATE „C.F.R.” S.A.  
 B-dul Dinticu Colescu, nr. 38, sector 1,  
 PLANSĂ 2/25

**SCARA** 1:1000  
**SUPPORT TOPOGRAFIC**  
 Reactualizare Studiul de Fezabilitate  
 pentru „Electrificarea și reabilitarea liniei de cale ferată  
 Cluj Napoca - Oradea - Episcopia Bihor”  
 Localitatea Aghiresu, Jud. Cluj

**DATA** 07.2017