


Schema Dispunere Planse

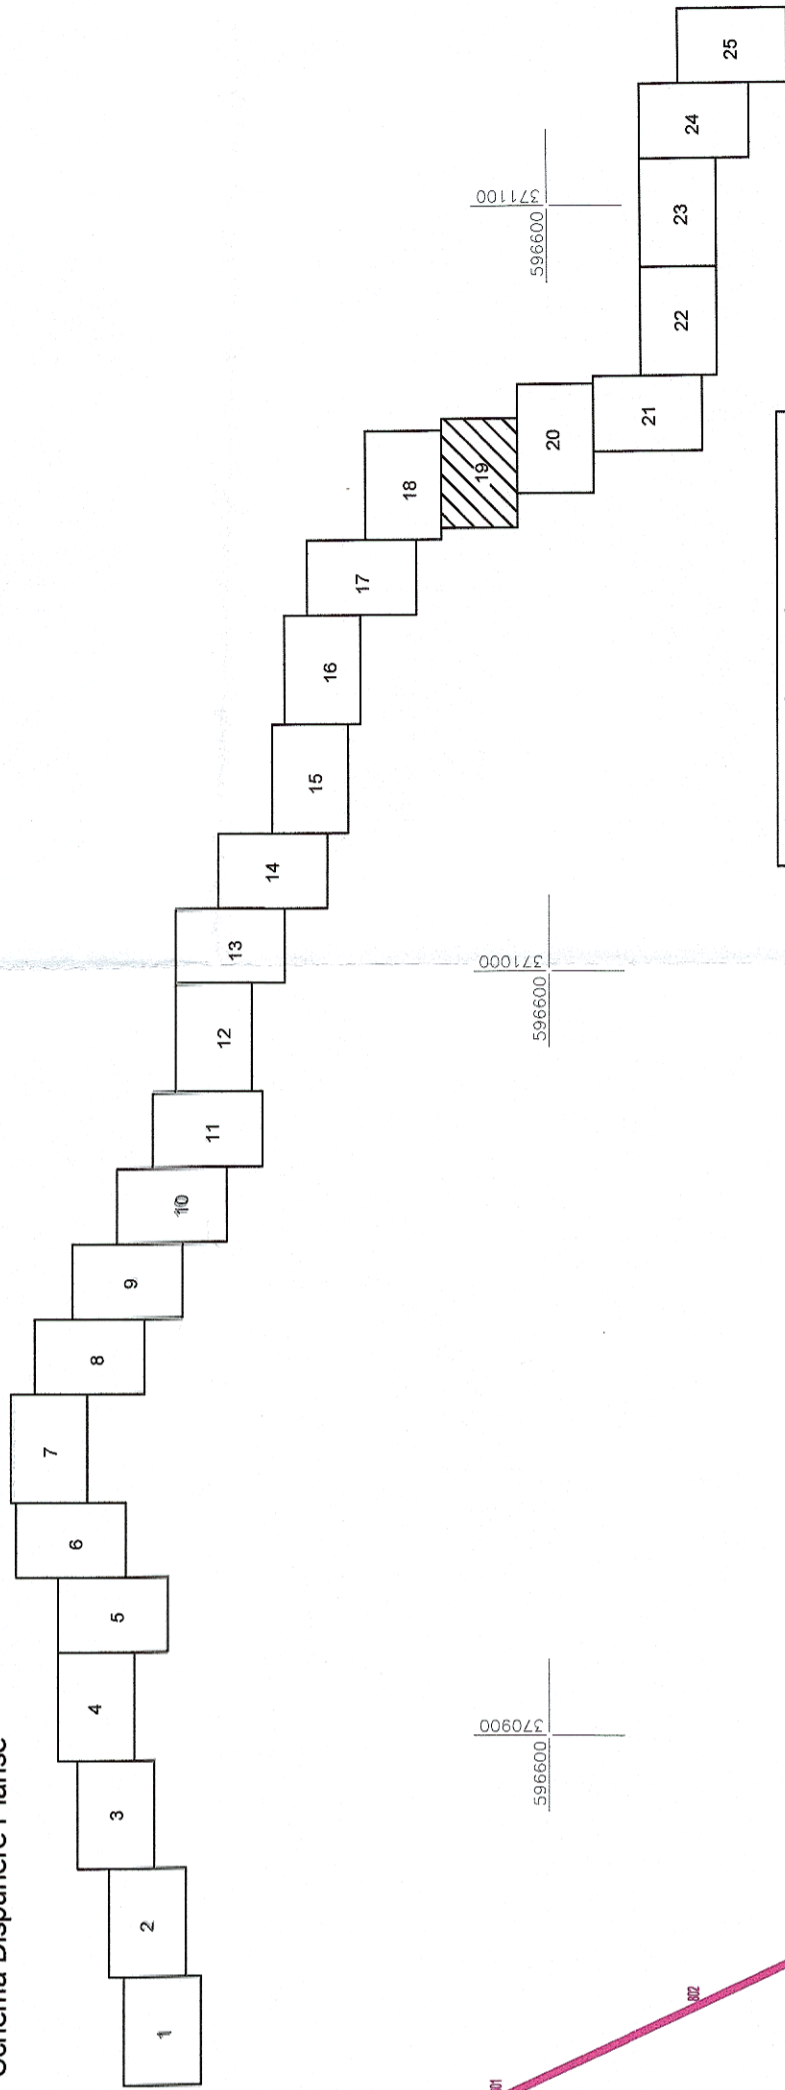

Legenda	
	Contur studiat
	Stalp CF
	Borna Kilometrica
	Cale ferata
	Imobile intabulate
	Drumuri
	Semator CF
	Limita UAT
	Limita intravilan/extravilan
	Canalizare
	Rețele energie electrica
	Macz
	Consola Cabluri
	Limita Proprietate
	Constructii
	Podet



Agencia Națională de Cadastru și Publicitate Imobiliară  
 Cluj  
 Nr. de înregistrare: 99/19 .....data: 28.04.14  
 Recepționat  
 Dan Alexandru BRINDUȘE  
 Consilier Cadastru  
 (premiere și numele consultantului / inspectorului)

Prezentul document recepționat este  
 valabil însoțit de procesul verbal de  
 recepție nr. 3/15 .....data: 08.08.14



**PROTELCO S.A.**  
 Autorizație seriată B-J, Nr. 0426/14.04.2014,  
 Comparație, Eschiză, Topografie Nr. 435  
 Tel/Fax: 0244-375689/0244-306100

BENEFICIAR		PLANSA
COMPANIA NAȚIONALĂ DE CĂI FERATE „C.F.R.” S.A.		19/25
B-dul Dincu Golescu, nr. 38, sector 1,		
SUPPORT TOPOGRAFIC		
Reactualizare Studiu de Fezabilitate		
pentru „Electricizarea și reabilitarea liniei de cale ferată		
Cluj Napoca – Oradea - Episcopia Bihor”		
Localitatea Aghireșu, jud. Cluj		
SCARA	DATA	
1:1000	07.2017	

