


Agentia Nationala de Cadastru si Publicitate Imobiliara
 Oficiu de Cadastru si Publicitate Imobiliara CIUJ
 Nr. de inregistrare **9919** data **28.01.17**
Receptionat
Dan Alexandru BRINDUȘE
 Consilier Cadastral
 (prezentare în fața comitetului / inspectorului)

Prezentul document receptionat este
 valabil însoțit de procesul verbal de
 recepție nr. **5115** / data **08.08.17**

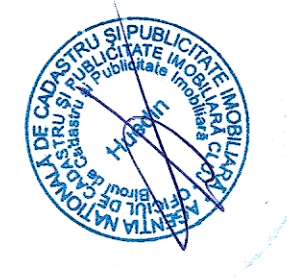

CERTIFICAT AMPLASAMENT




PROTELCO S.A.
 Autorizatie scara 1:500 - J. Nr. 0455/14.04.2014
 Cluj Napoca, Str. Ecaterina Teodorovici nr. 43R
 Tel/Fax: 0244 - 378666/3214 - 306.100
 S.C. PROTELCO S.A.

SISTEM DE PROIECTIE STEREOGRAFIC 1970
 SISTEM DE ALITUDINI MARIA NEAGRA - 1975 - 1646
 Semnatura **Laurențiu Lipure**
 S.C. PROTELCO S.A.

MINISTERUL TRANSPORTURILOR
 S.C. PROTELCO S.A.

BENEFICIAR
 COMPANIA NAȚIONALĂ DE CĂI FERATE „C.F.R.” S.A.
 PLANSĂ 22/25
 B-dul Dinicu Golescu, nr. 38, sector 1,
SUPPORT TOPOGRAFIC
Reactualizare Studiului de Fezabilitate
 pentru „Electrificarea și reabilitarea liniei de cale ferată
 Cluj Napoca – Oradea - Episcopota Bihor”
 Localitatea Aghiresu, jud. Cluj
 DATA 07.2017

Schema Dispunere Planse

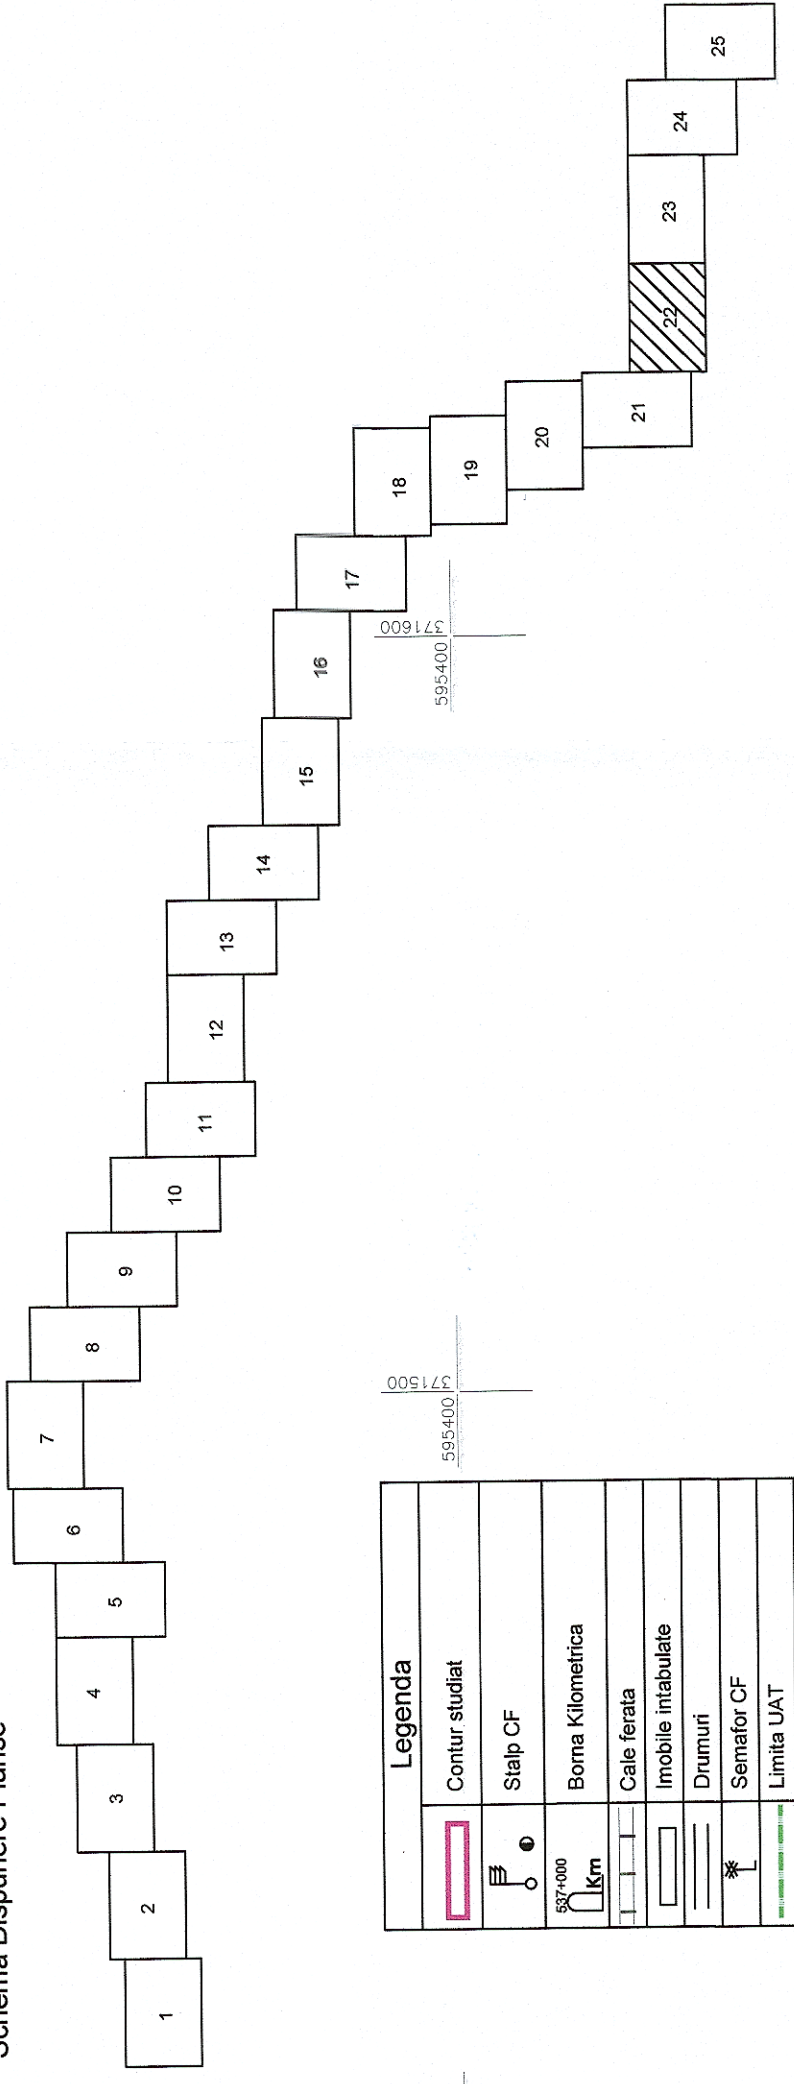

| Legenda | |
|---------|------------------------------|
| | Contur studiat |
| | Stalp CF |
| | Borna Kilometrica |
| | Cale ferata |
| | Imobile intabulate |
| | Drumuri |
| | Semator CF |
| | Limita UAT |
| | Limita intravilan/extravilan |
| | Canalizare |
| | Rețele energie electrica |
| | Macaz |
| | Consola Cabluri |
| | Limita Proprietate |
| | Constructii |
| | Podet |