


Schema Dispunere Planse

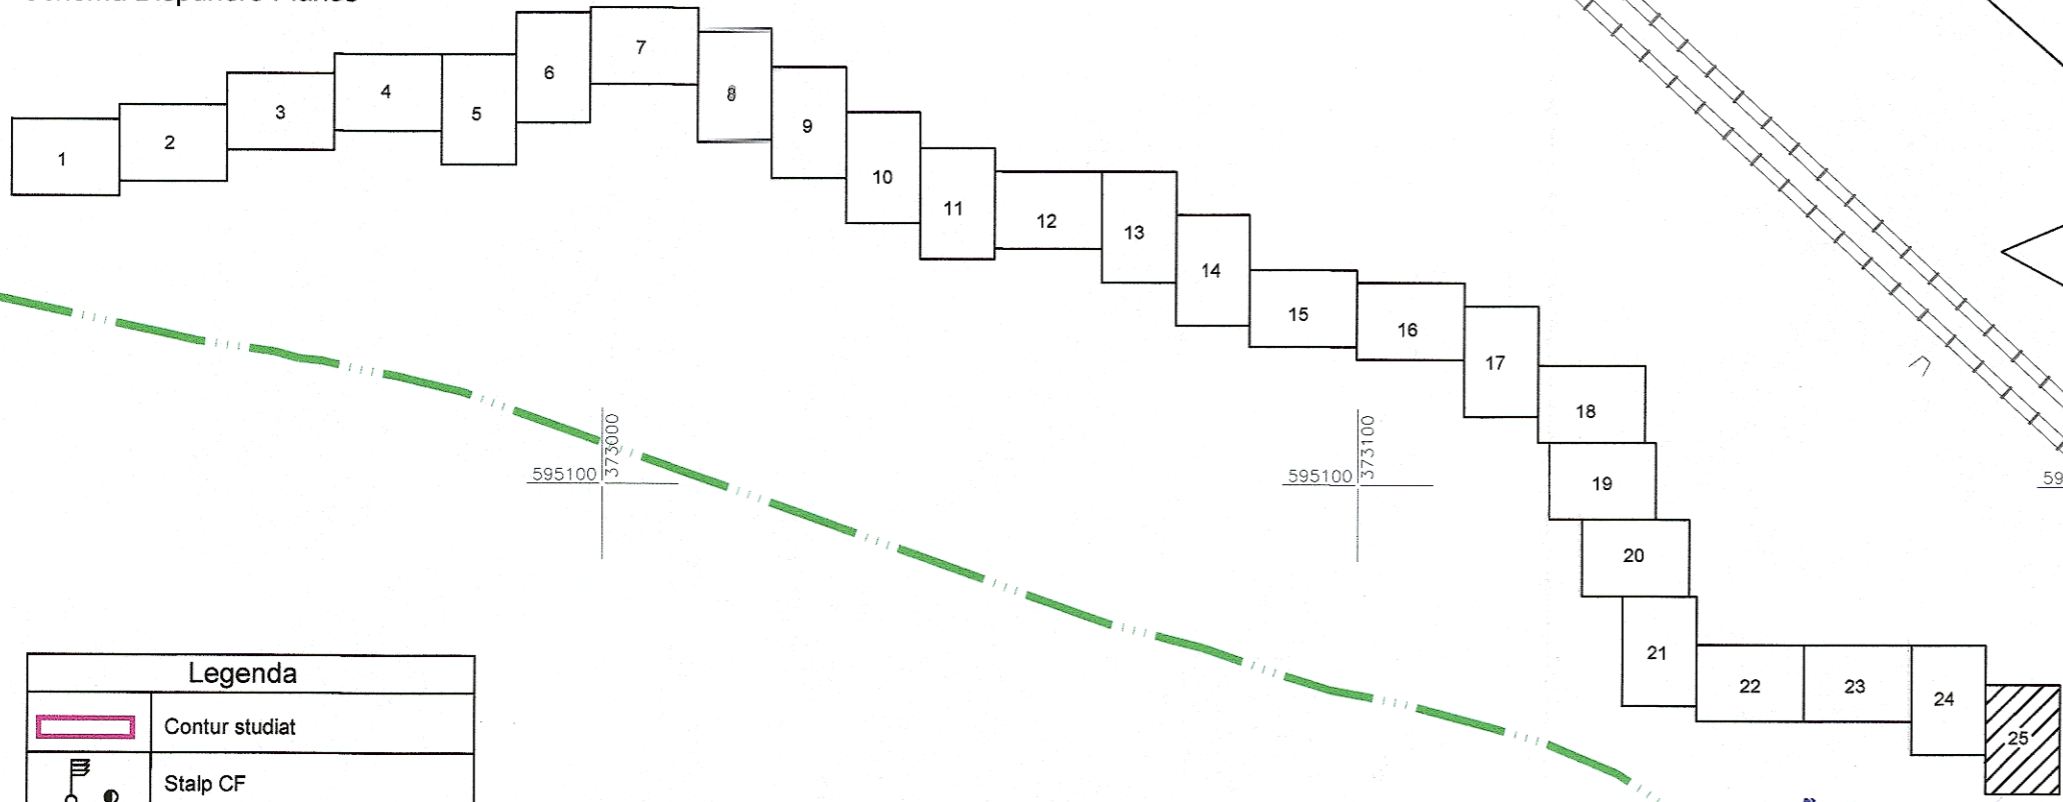

Legenda	
	Contur studiat
	Stalp CF
	Borna Kilometrica
	Cale ferata
	Imobile intabulate
	Drumuri
	Semafor CF
	Limita UAT
	Limita intravilan/extravilan
	Canalizare
	Rețele energie electrica
	Macaz
	Consola Cabluri
	Limita Proprietate
	Constructii
	Podet

CERTIFICAT AMPLASAMENT

[Handwritten signature]



Agencia Națională de Cadastru și Publicitate Imobiliară
 Oficiul de Cadastru și Publicitate Imobiliară Cluj
 Nr. de înregistrare: 9919, data: 28.08.17
 Recepționat
 Dan Alexandru BRÎNDOȘ
 Consilier Cadastru
 (prenumele și numele consilierului / inspectorului)

Prezentul document recepționat este
 valabil însoțit de procesul verbal de
 recepție nr. 3115 / data 08.08.17

 PROTELCO S.A. Autorizație seria Ro-B-J, Nr. 0426/14-04-2014 Câmpina, Str. Ecaterina Teodorescu, Nr. 143R Tel/Fax: 0244-375689/0244-306100 SISTEM DE PROIECTIE STEREOGRAFIC 1970 SISTEM DE ALTITUDINI MAREA NEGRĂ 1975 Semnatuora Clasa I S.C. PROTELCO S.A. CÂMPINA 	BENEFICIAR COMPANIA NAȚIONALĂ DE CĂI FERATE „C.F.R.” S.A. B-dul Dinicu Golescu, nr. 38, sector 1,	PLANSĂ 25/25
	SUPORT TOPOGRAFIC Reactualizare Studiu de Fezabilitate pentru „Electrificarea și reabilitarea liniei de cale ferată Cluj Napoca – Oradea - Episcopia Bihor” Localitatea Aghiresu, jud. Cluj	SCARA 1:1000 DATA 07.2017