


598800 356700      598800 356800      598800 356900      598800 357000



598700 356700      598700 356800      598700 356900      598700 357000

Schema Dispunere Planse

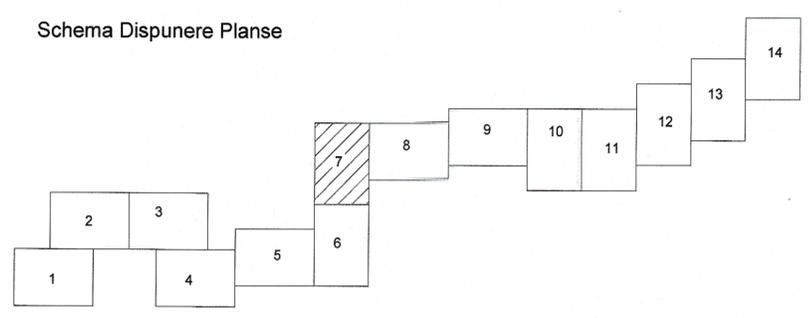

| Legenda |                              |
|---------|------------------------------|
|         | Contur studiat               |
|         | Stalp CF                     |
|         | Borna Kilometrica            |
|         | Cale ferata                  |
|         | Imobile intabulate           |
|         | Drumuri                      |
|         | Semafor CF                   |
|         | Limita UAT                   |
|         | Limita intravilan/extravilan |
|         | Canalizare                   |


598500 356700      598500 356800      598500 356900      598500 357000

598400 356700      598400 356800      598400 356900      598400 357000

ORAS HUEDIN  
JUD. CLUJ

598300 356700      598300 356800      598300 356900      598300 357000

CUZAPLAC

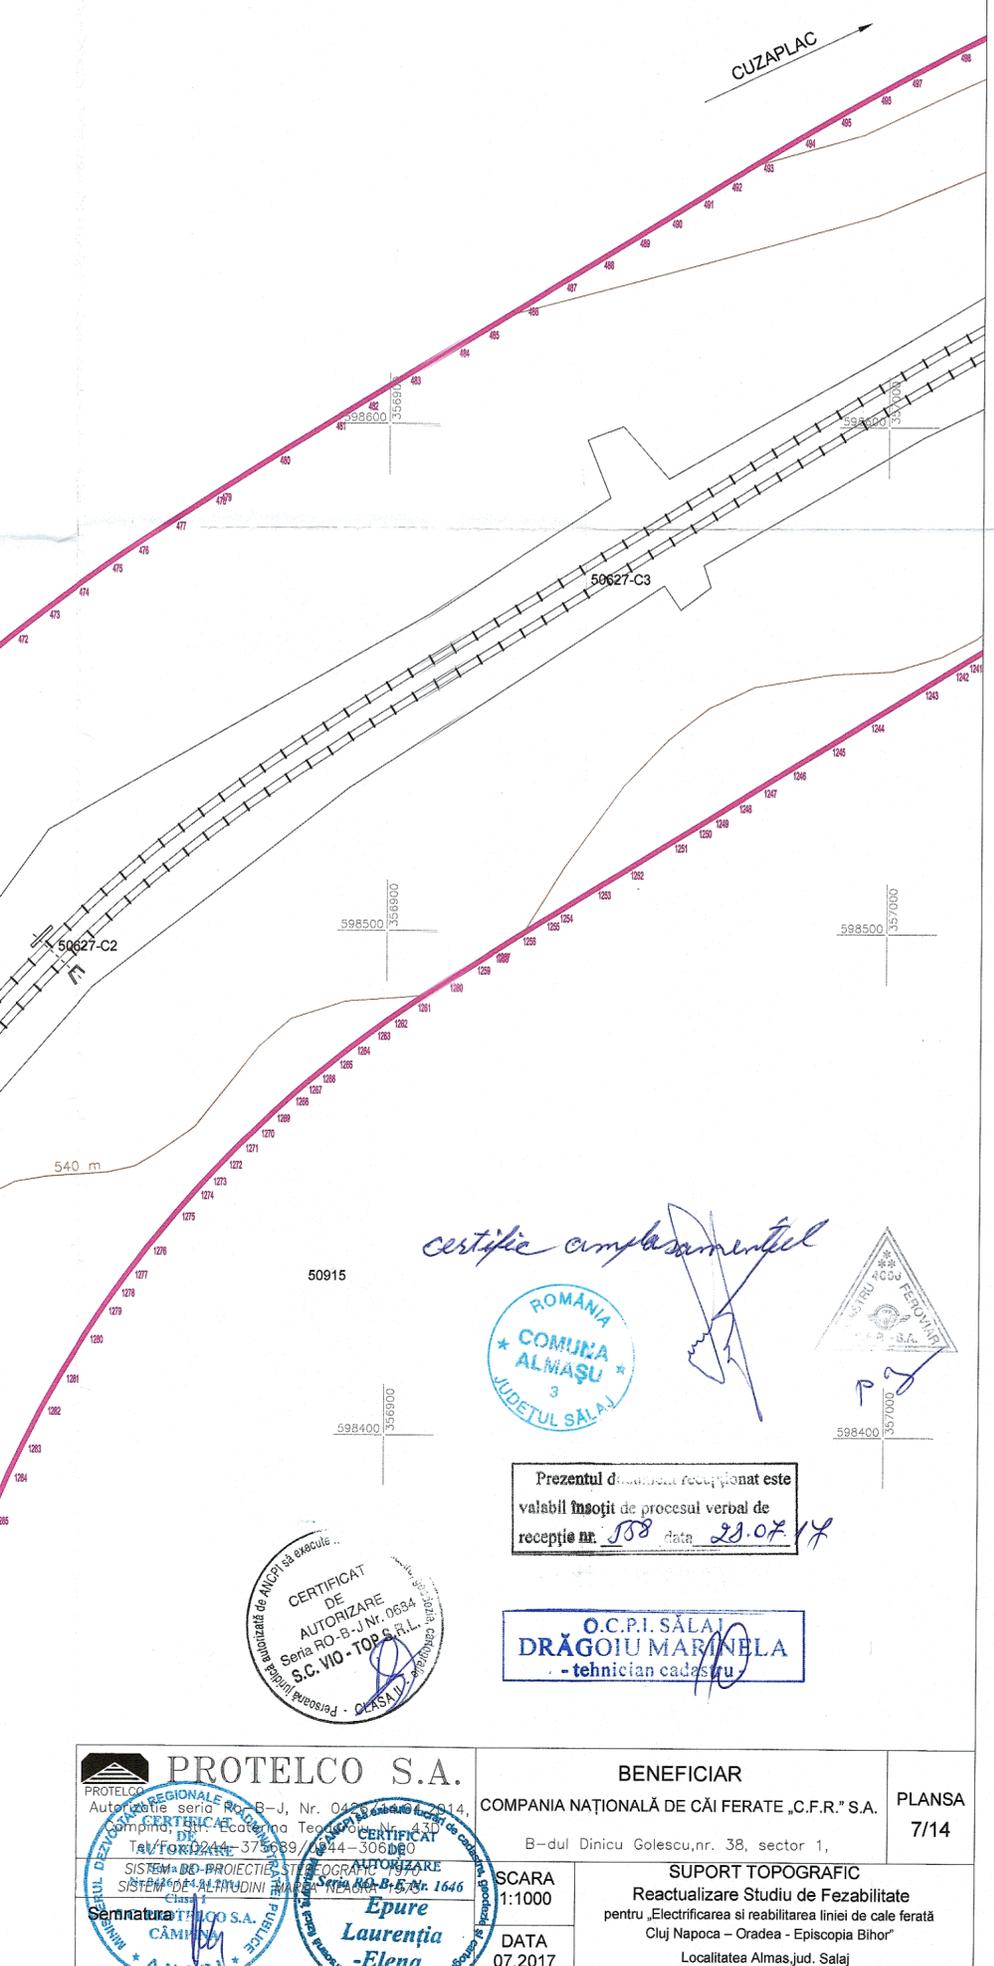

*certific amplasamentul*



Prezentul document recepționat este  
valabil însoțit de procesul verbal de  
recepție nr. 158 data 28.07.17



O.C.P.I. SĂLA  
DRĂGOIU MARELA  
- tehnician cadastru

|   |  |  |
|---|--|--|
| <b>PROTELCO S.A.</b><br><small>PROTELCO REGIONALE</small><br><small>Autonuzitate serio RO-B-J, Nr. 045/2014</small><br><small>Compania, S.C. Ecotehno Teodor, Nr. 431</small><br><small>Tel/Fax: 0244-375689 / 044-308080</small><br><small>SISTEM DE PROIECTIE STENOGRAFIC</small><br><small>SISTEM DE ALTMUDINI</small><br><small>Clasa I</small><br><small>Senatura: Epure, Laurenția - Elena</small><br><small>CĂMPEL</small><br><small>ANGPI</small> | <b>BENEFICIAR</b><br>COMPANIA NAȚIONALĂ DE CĂI FERATE „C.F.R.” S.A.<br>B-dul Dinicu Golescu, nr. 38, sector 1, | <b>PLANSĂ</b><br>7/14  |
|   | SCARA<br>1:1000<br>DATA<br>07.2017   | <b>SUPORT TOPOGRAFIC</b><br>Reactualizare Studiu de Fezabilitate<br>pentru „Electrificarea și reabilitarea liniei de cale ferată<br>Cluj Napoca – Oradea - Episcopia Bihor”<br>Localitatea Almas, Jud. Salaj |