


Legenda	
	Contur studiat
	Stați CF
	Borna Kilometrică
	Cale ferată
	Imobile inabulate
	Drumuri
	Semafor CF
	Limita UAT
	Limita intravilan/extravilan
	Canalizare
	Rețele energie electrică
	Macaz
	Consola Cabluri
	Limita Proprietate
	Constructii
	Podet

Schema Dispunere Planse

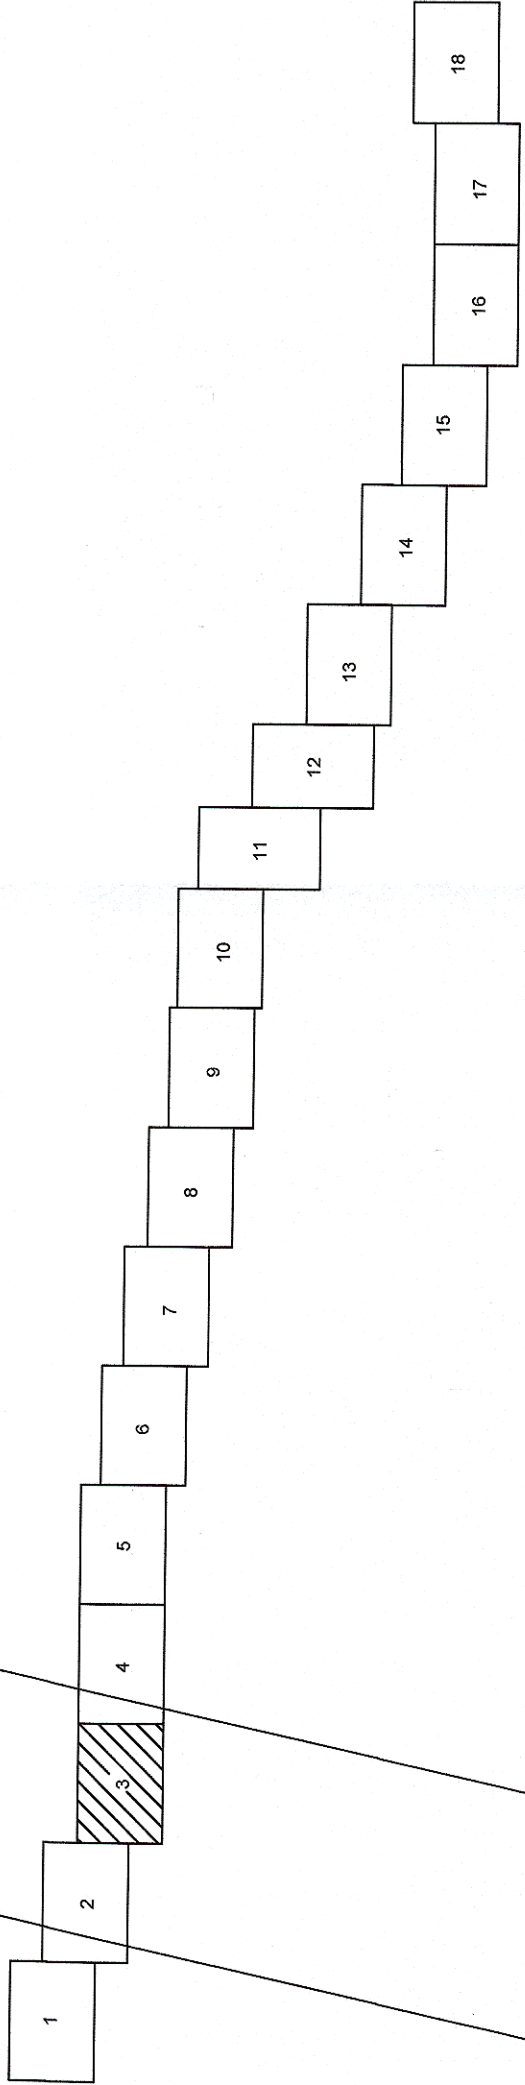

Recepționat
 Dan Alexandru BRINDUȘE
 Consilier Cadastru
 (prenumele și numele consilierului / inspectorului)
 Nr. de înregistrare: 9938, data: 31.07.17
 Prezentul document recepționat este
 valabil însoțit de procesul verbal de
 recepție nr. 3108/data: 08.08.17

CERTIFICAT
 AUTORIZAT
 S.C. M.D. T.P.S. S.R.L.
 Serviciu de proiectare și executare de planșe topografice, geodezice, cartografice, cadastrale și imobiliare.

BENEFICIAR		COMPANIA NAȚIONALĂ DE CĂI FERATE „C.F.R.” S.A.	PLANSA
		B-dul Dincu Goleseanu, nr. 38, sector 1,	3/18
SUPPORT TOPOGRAFIC			
Reactualizare Studiu de Fezabilitate			
pentru „Electrificarea și reabilitarea liniei de cale ferată			
Cluj Napoca – Oradea - Episcopia Bihor”			
Localitatea Huedin, Jud. Cluj			
SCARA	1:1000		
DATA	07.2017		