


Schema Dispunere Plance

Legenda	
	Contur studiat
	Stalp CF
	Bona Kilometrica
	Cale ferata
	Imobile intabulate
	Drumuri
	Semator CF
	Limita UAT
	Limita intravilan/extravilan
	Canalizare
	Relele energie electrica
	Macaz
	Consola Cabluri
	Limita Proprietate
	Constructii
	Podet

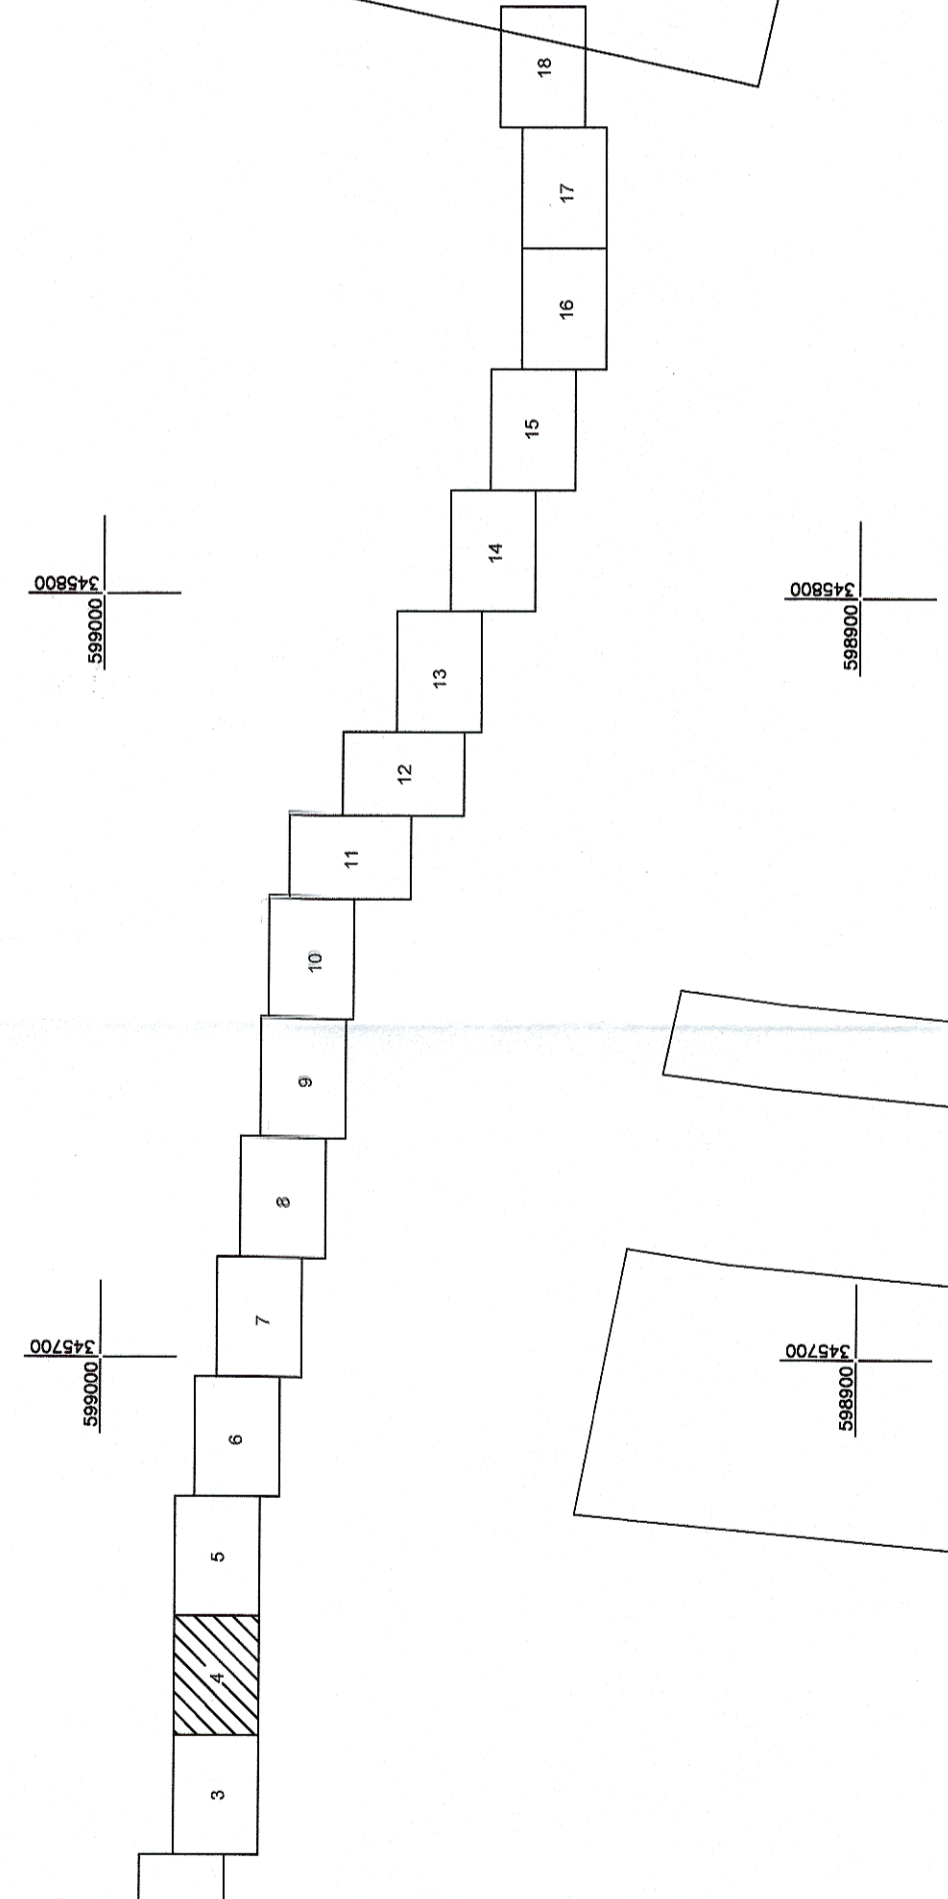

Certific Amplasamentul



Agentia Nationala de Cadastru și Publicitate Imobiliară
 Oficiul de Cadastru și Publicitate Imobiliară Cluj
 Nr. de înregistrare / 938data: 21.07.14
 Recepționat
 Dan Alexandru BRINDUȘE
 Consilier Cadastru
date și numele consultantului / inspectantului

Prezentul document receptionat este
 valabil însoțit de procesul verbal de
 recepție nr. 3108data: 08.08.14



PROTELCO
 Autorizație ser. Re-B-4, Nr. 0426/14.04.2014
 Corpina, Str. D. Ecaterina Teodoroiu - Nr. 43D
 Tel./Fax: 0241-375688/0244-306100 J
 SISTEM DE PROECȚIE STEREOGRAFIC 1970
 SISTEM DE ALTIMUDINI MARE - NEAGRA 1975
 Sennatura: *Aurentia*
 ANCA
 ANCP
 ANCP

BENEFICIAR		COMPANIA NAȚIONALĂ DE CĂI FERATE „C.F.R.” S.A.	PLANSĂ
		B-dul Dinicu Golescu, nr. 38, sector 1,	4/18
SUPPORT TOPOGRAFIC		Reactualizare Studiul de Fezabilitate	
SCARA		pentru „Electricizarea și reabilitarea liniei de cale ferată	
1:1000		Cluj Napoca – Oradea - Episcopia Bihor	
DATA		Localitatea Huedin, Jud. Cluj	
07.2017			