


599200
346300

599200
346300


599200
346300

599200
346300

599200
346300

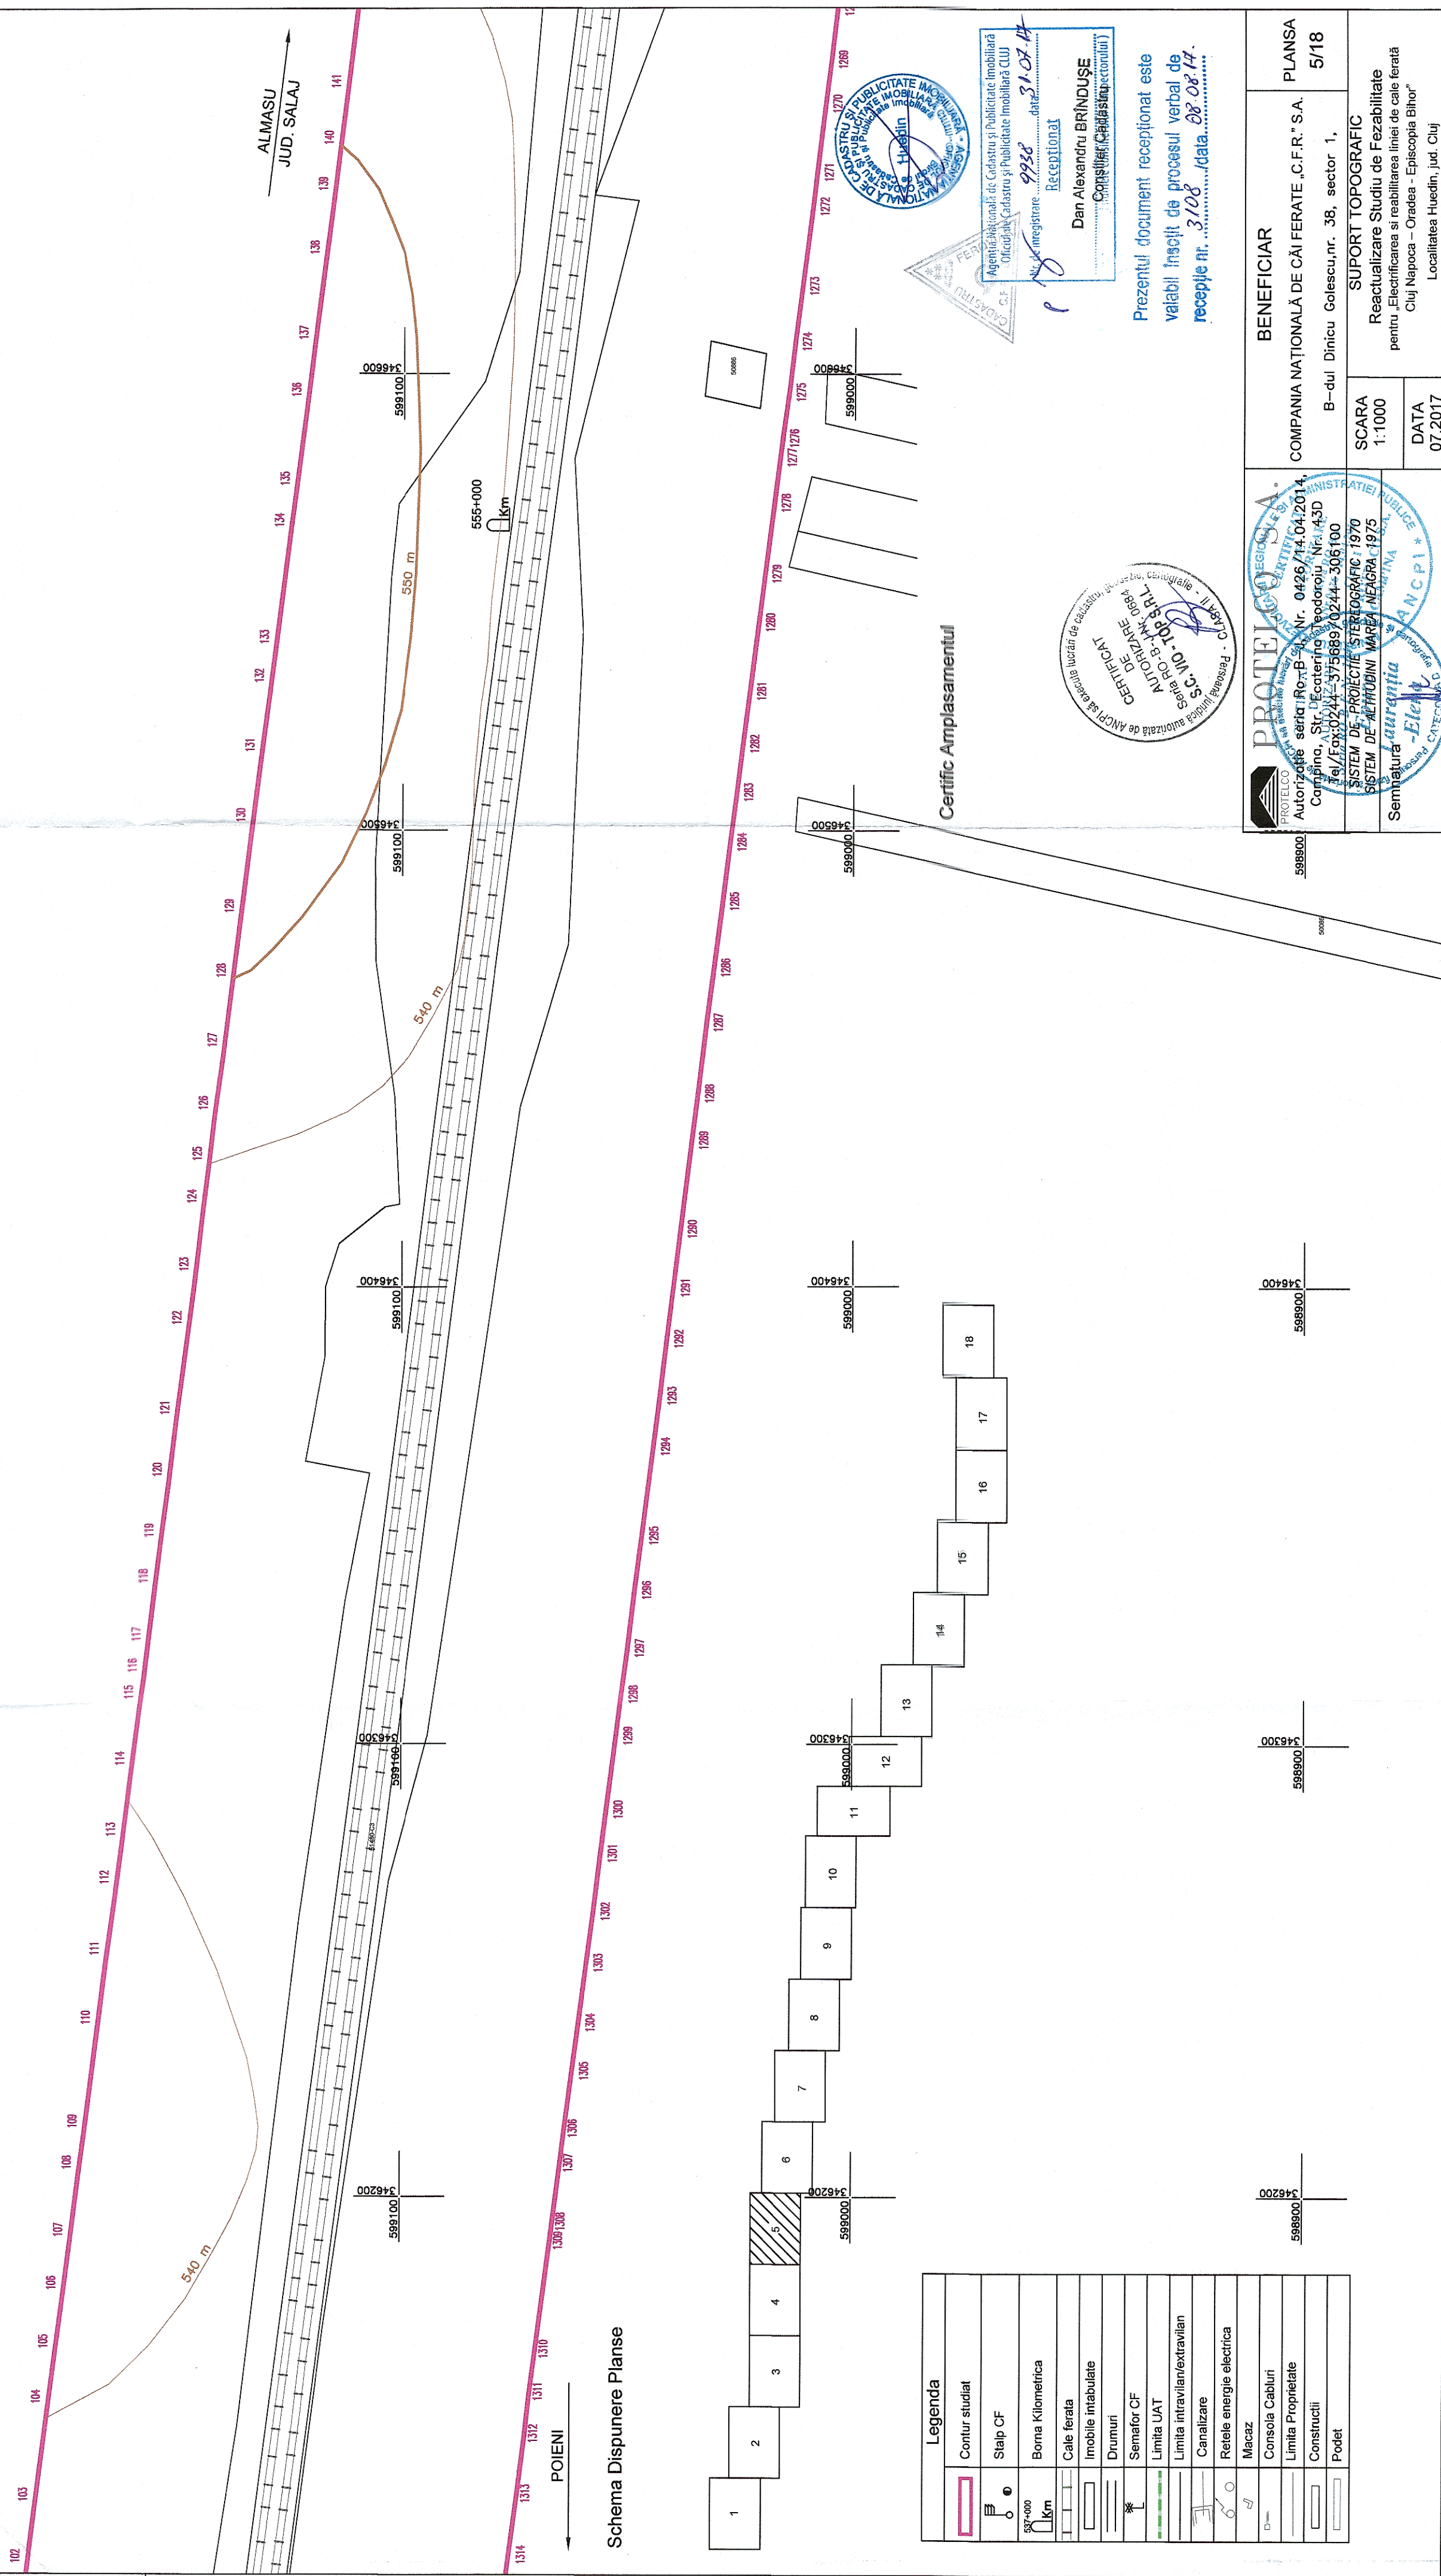

Schema Dispunere Planse

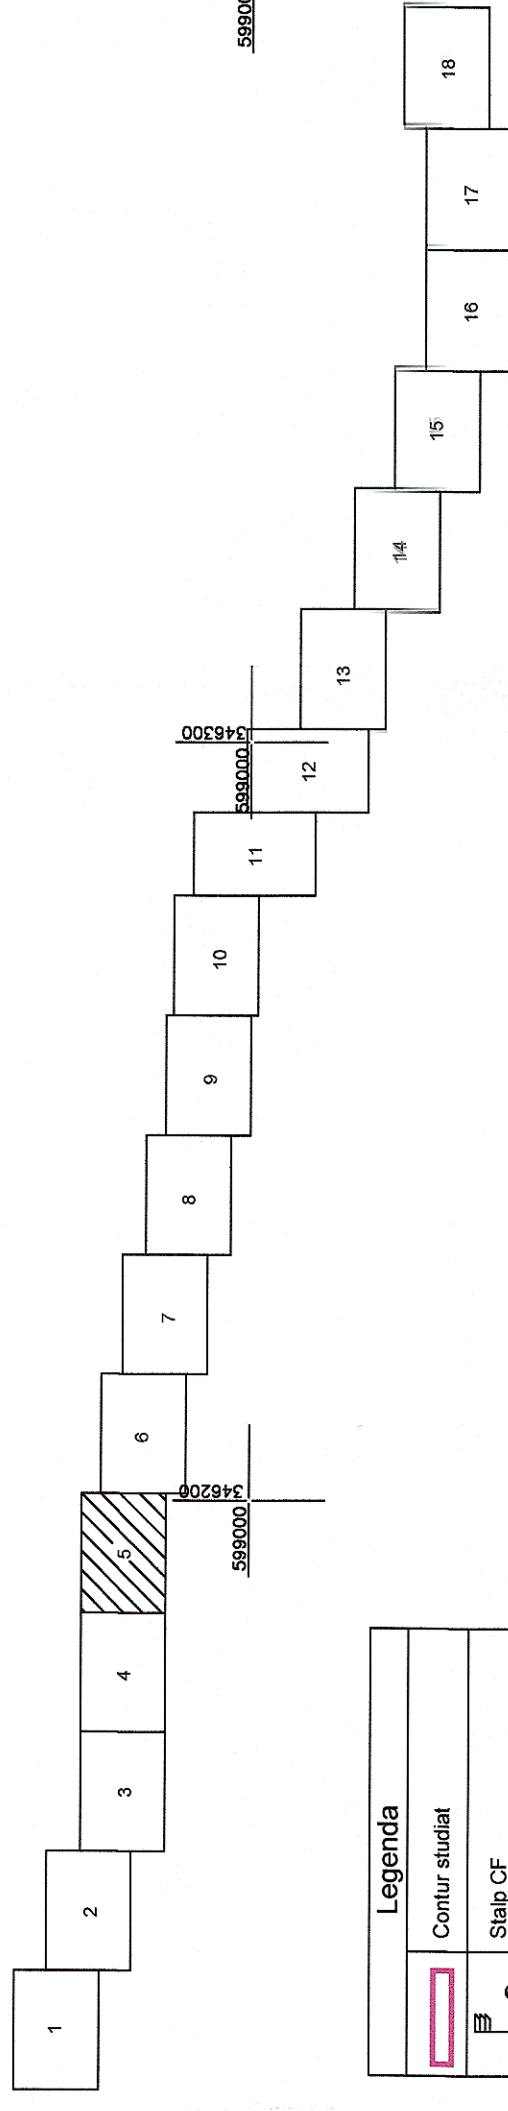

Legenda	
	Contur studiat
	Stalp CF
	Borna Kilometrica
	Cale ferata
	Imobile intabulate
	Drumuri
	Semafor CF
	Limita UAT
	Limita intravilan/extravilan
	Canalizare
	Rețele energie electrica
	Macaz
	Consola Cabluri
	Limita Proprietate
	Construcții
	Podet

Certific Amplasamentul

PROTECTOR
 Autorizație seria: Ro+P Nr. 0426/14.04.2014
 Comp. S.C. Ecaterina Teodoroiu Nr. 4-3D
 Tel/Fax: 0244-375689/0244-306100
SISTEM DE PROIECTIE STEREOGRAFIC 1970
SISTEM DE ALTUDINI MAREE NEAGRA 1975
 Semnatura: *Alexandru Brîndușe*
 -Electronica-
 CATECCUJ.D

MAJORA DE PUBLICITATE IMOBILIARA
 Agenția Națională de Cadastru și Publicitate Imobiliară
 Oneduhă, Cadastru și Publicitate Imobiliară C.U.U.
 Haidin
 Nr. înregistrare: 9938
 data: 31.07.14
 Receptional
 Dan Alexandru BRÎNDUȘE
 Consilier (Căpitan Inginer)

Prezentul document recepționat este
 valabil înscrit de procesul verbal de
 recepție nr. 3108 din 08.08.14.

BENEFICIAR		PLANSĂ	
COMPANIA NAȚIONALĂ DE CAI FERATE „C.F.R.” S.A.		5/18	
B-dul Dinicu Golescu, nr. 38, sector 1,			
SCARA		SUPPORT TOPOGRAFIC	
1:1000		Reactualizare Studiului de Fezabilitate pentru Electricizarea și reabilitarea liniei de cale ferată Cluj Napoca – Oradea – Episcopia Bihor	
DATA		Localitatea Huedin, jud. Cluj	
07.2017			