


Schema Dispunere Plase

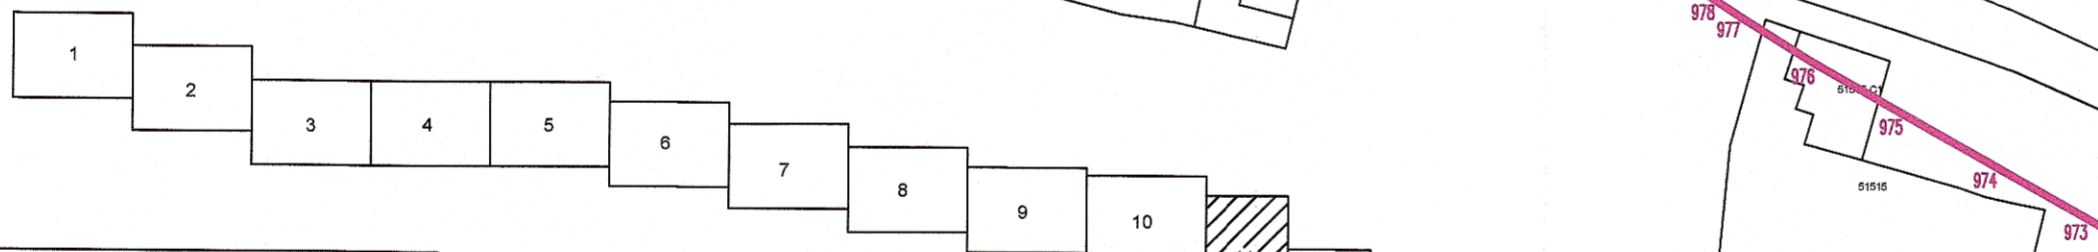

Legenda	
	Contur studiat
	Stalp CF
	Borna Kilometrica
	Cale ferata
	Imobile intabulate
	Drumuri
	Semafor CF
	Limita UAT
	Limita intravilan/extravilan
	Canalizare
	Rețele energie electrica
	Macaz
	Consola Cabluri
	Limita Proprietate
	Constructii
	Podet

Certific Amplasamentul

PROTELCO
 Autorizare seria IRGAB-Nr. 0426/14.04.2014
 Compania ASTOR Ecaterina Teodoroiu S.A.
 S.C. VIO - TOP S.R.L.
 SISTEM DE PROIECTIE TOPOGRAFIC 1:500
 SISTEM DE ALTITUDINI MARE NEAGRU S.A.

Semnatura: *Elena*

Agencia Nacională de Cadastru și Publicitate Imobiliară
 Oficiul de Cadastru și Publicitate Imobiliară CLUJ

Nr. de înregistrare: 9938 data: 31.07.14

Recepționat
 Dan Alexandru BRINDUȘ
 Consilier Cadastru

Prezentul document recepționat este valabil însoțit de procesul verbal de recepție nr. 3108 data 08.08.14.

BENEFICIAR

COMPANIA NAȚIONALĂ DE CĂI FERATE „C.F.R.” S.A.
 B-dul Dinicu Golescu, nr. 38, sector 1,

PLANSĂ 11/18

SUPPORT TOPOGRAFIC
 Reactualizare Studiu de Fezabilitate
 pentru „Electrificarea și reabilitarea liniei de cale ferată
 Cluj Napoca – Oradea - Episcopia Bihor”
 Localitatea Huedin, jud. Cluj