


Schema Dispunere Plase

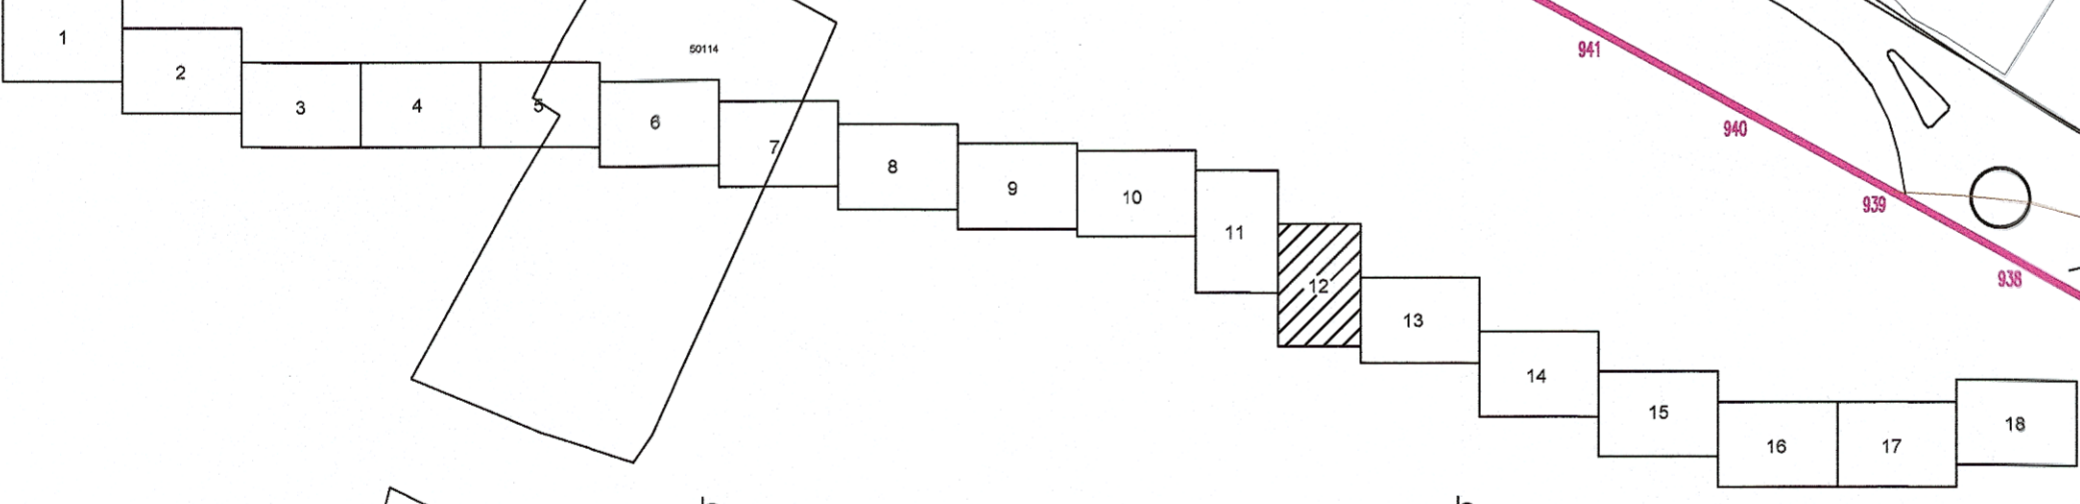

Legenda	
	Contur studiat
	Stalp CF
	Borna Kilometrica
	Cale ferata
	Imobile intabulate
	Drumuri
	Semafor CF
	Limita UAT
	Limita intravilan/extravilan
	Canalizare
	Rețele energie electrica
	Macaz
	Consola Cabluri
	Limita Proprietate
	Construcții
	Podet

Certific Amplasamentul



Agentia Natională de Cadastru și Publicitate Imobiliară
 Oficiu de Cadastru și Publicitate Imobiliară CLUJ
 Nr. de inregistrare 9938 data 31.07.14
 Receptionat
 Dan Alexandru BRINDUȘE
 Consilier Cadastru
 (prenumele și numele consilierului / inspectorului)

Prezentul document receptionat este valabil însoțit de procesul verbal de recepție nr. 3108 / data 08.08.14

CERTIFICAT DE AUTORIZARE
 Seria RO-B-J Nr. 068
 S.C. VIO - TOP S.R.L.
 CLASA II

 Autorizație de execuție a lucrărilor de reabilitare a liniei de cale ferată Cluj Napoca - Oradea - Episcopia Bihor Campina, Str. Beaterina Vasadoriu, Nr. 43DNE Tel/Fax: 0244 2378689 / 0244 306100 Sistem de proiectare stereografic SISTEM DE PROIECTARE STEREOGRAFIC SISTEM DE AUTORIZARE SEMNATURA Elena ANCP CATEGORIA D	BENEFICIAR COMPANIA NAȚIONALĂ DE CĂI FERATE „C.F.R.” S.A. B-dul Dinicu Golescu, nr. 38, sector 1, BUCUREȘTI	PLANSĂ 12/18
	SUPORT TOPOGRAFIC Reactualizare Studiu de Fezabilitate pentru „Electrificarea și reabilitarea liniei de cale ferată Cluj Napoca – Oradea - Episcopia Bihor” Localitatea Huedin, jud. Cluj	SCARA 1:1000 DATA 07.2017