



Schema Dispunere Plase

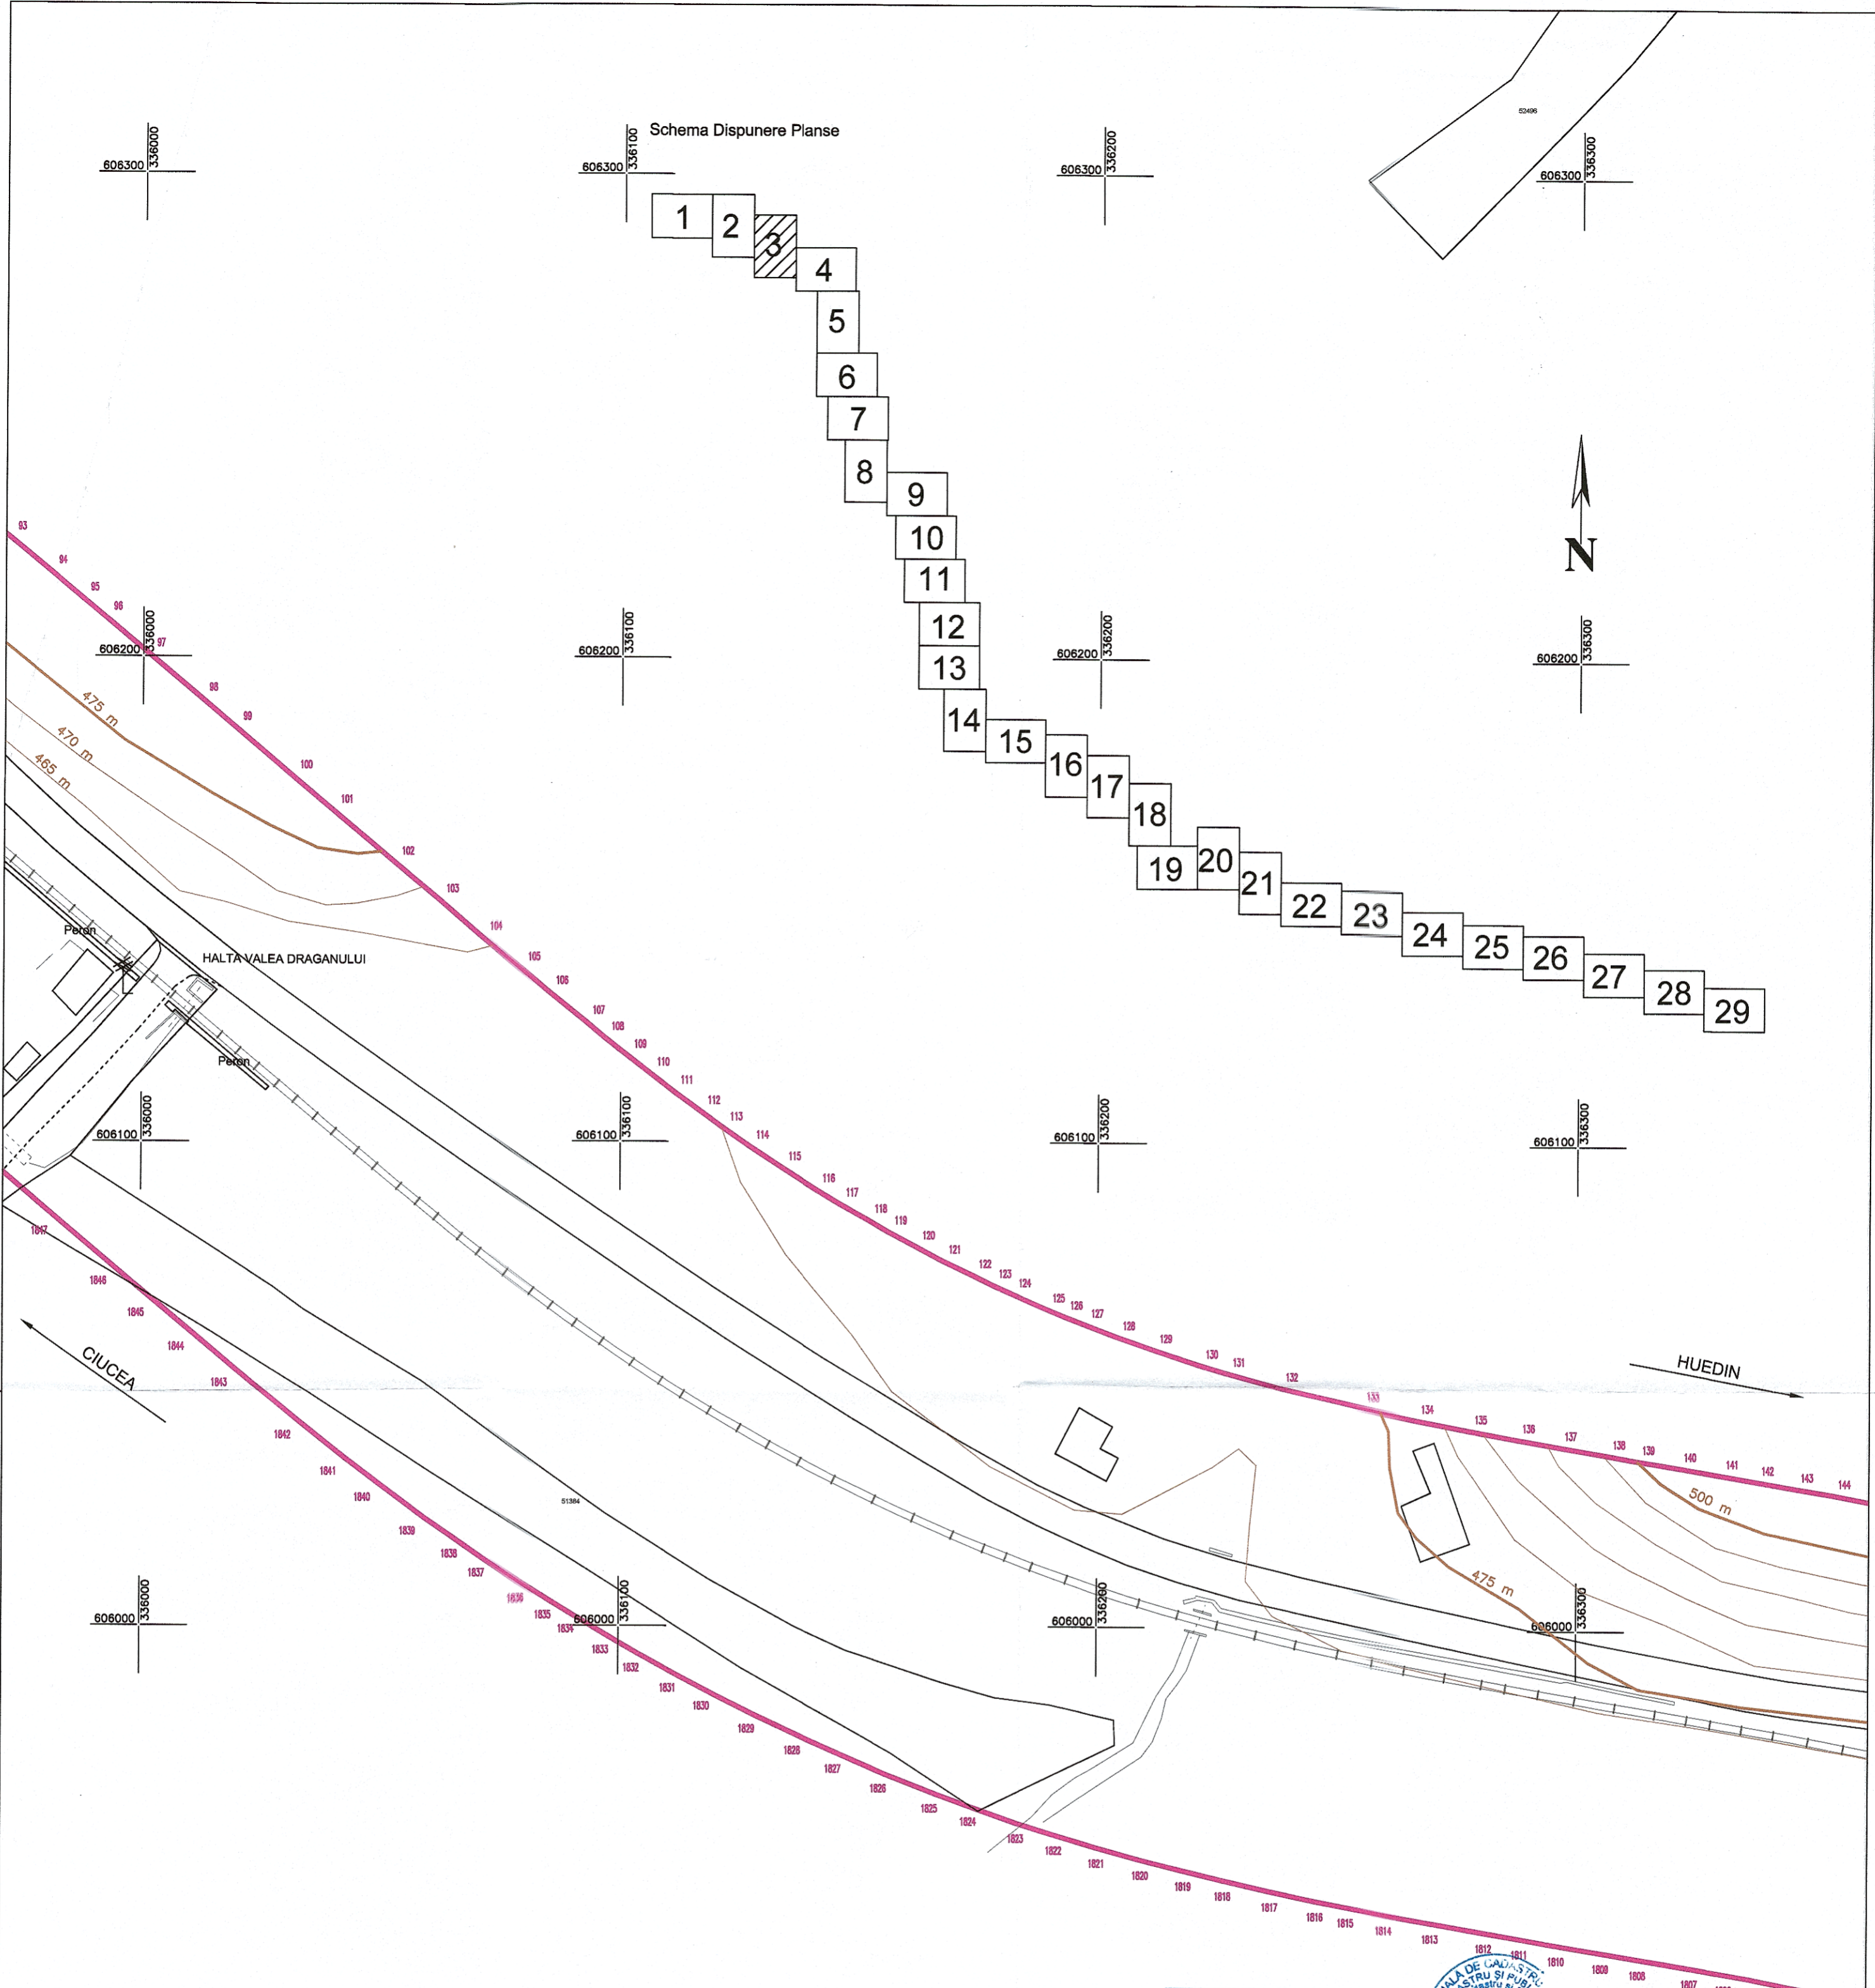

Agencia Națională de Cadastru și Publicitate Imobiliară
 Oficiul de Cadastru și Publicitate Imobiliară CLUJ
 Nr. de înregistrare: 9925 data: 28.07.14
 Receptionar
 Dan Alexandru BRINDUȘE
 Consilier Cadastru
 (prenumele și numele consilierului / inspectorului)
 Prezentul document recepționat este
 valabil însoțit de procesul verbal de
 recepție nr. 3111 / data 08.08.14

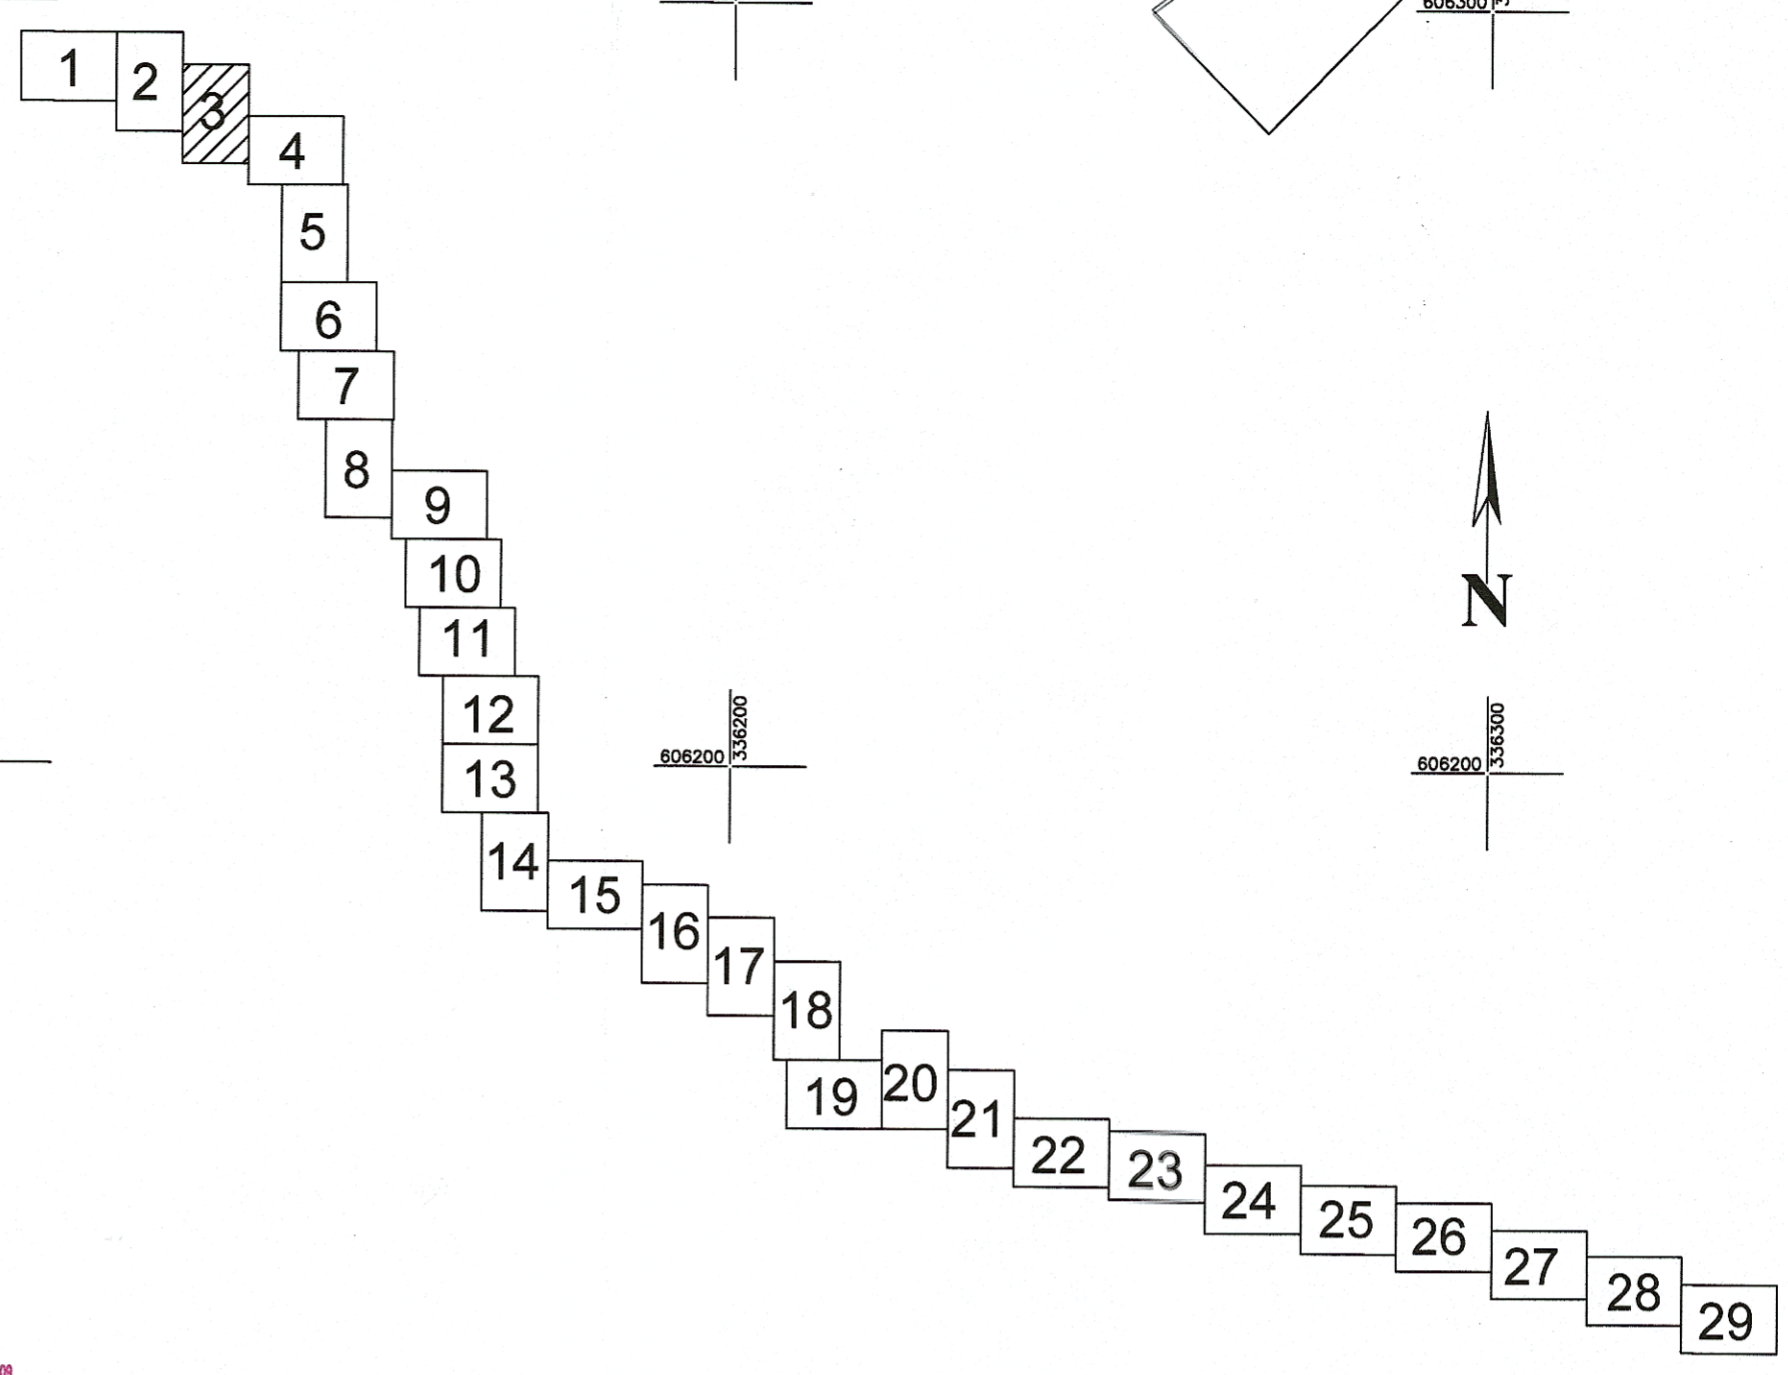

Certific amplasamentul

Legenda	
	Contur studiat
	Stalp CF
	Borna Kilometrica
	Cale ferata
	Imobile intabulate
	Drumuri
	Semafor CF
	Limita UAT
	Limita intravilan/extravilan
	Canalizare
	Rețele energie electrica
	Macaz
	Consola Cabluri
	Limita Proprietate
	Construcții
	Podet

 Autorizație ser. RO-B-J, Nr. 0426/94/04/2014, Comp. Str. Ecaterina Teodoroiu Nr. 43D Cluj Napoca / Tel/Fax: 0244-375689 / 0244-306100 SISTEM DE ALITUDINI MAREA NEAGRA 1975 SISTEM DE PROIECTIE STEREOGRAFIC 1970 S.C. PROTELCO S.A. CLUJ-NAPOCA Semnatura: <i>Laurenția Elena</i>	BENEFICIAR COMPANIA NAȚIONALĂ DE CĂI FERATE „C.F.R.” S.A. B-dul Dinicu Golescu, nr. 38, sector 1,	PLANSA 3/29
	SCARA 1:1000 DATA 07.2017	SUPORT TOPOGRAFIC Reactualizare Studiu de Fezabilitate pentru „Electrificarea și reabilitarea liniei de cale ferată Cluj Napoca – Oradea - Episcopia Bihor” Localitatea Poleni, jud. Cluj

