


Schema Dispunere Plase

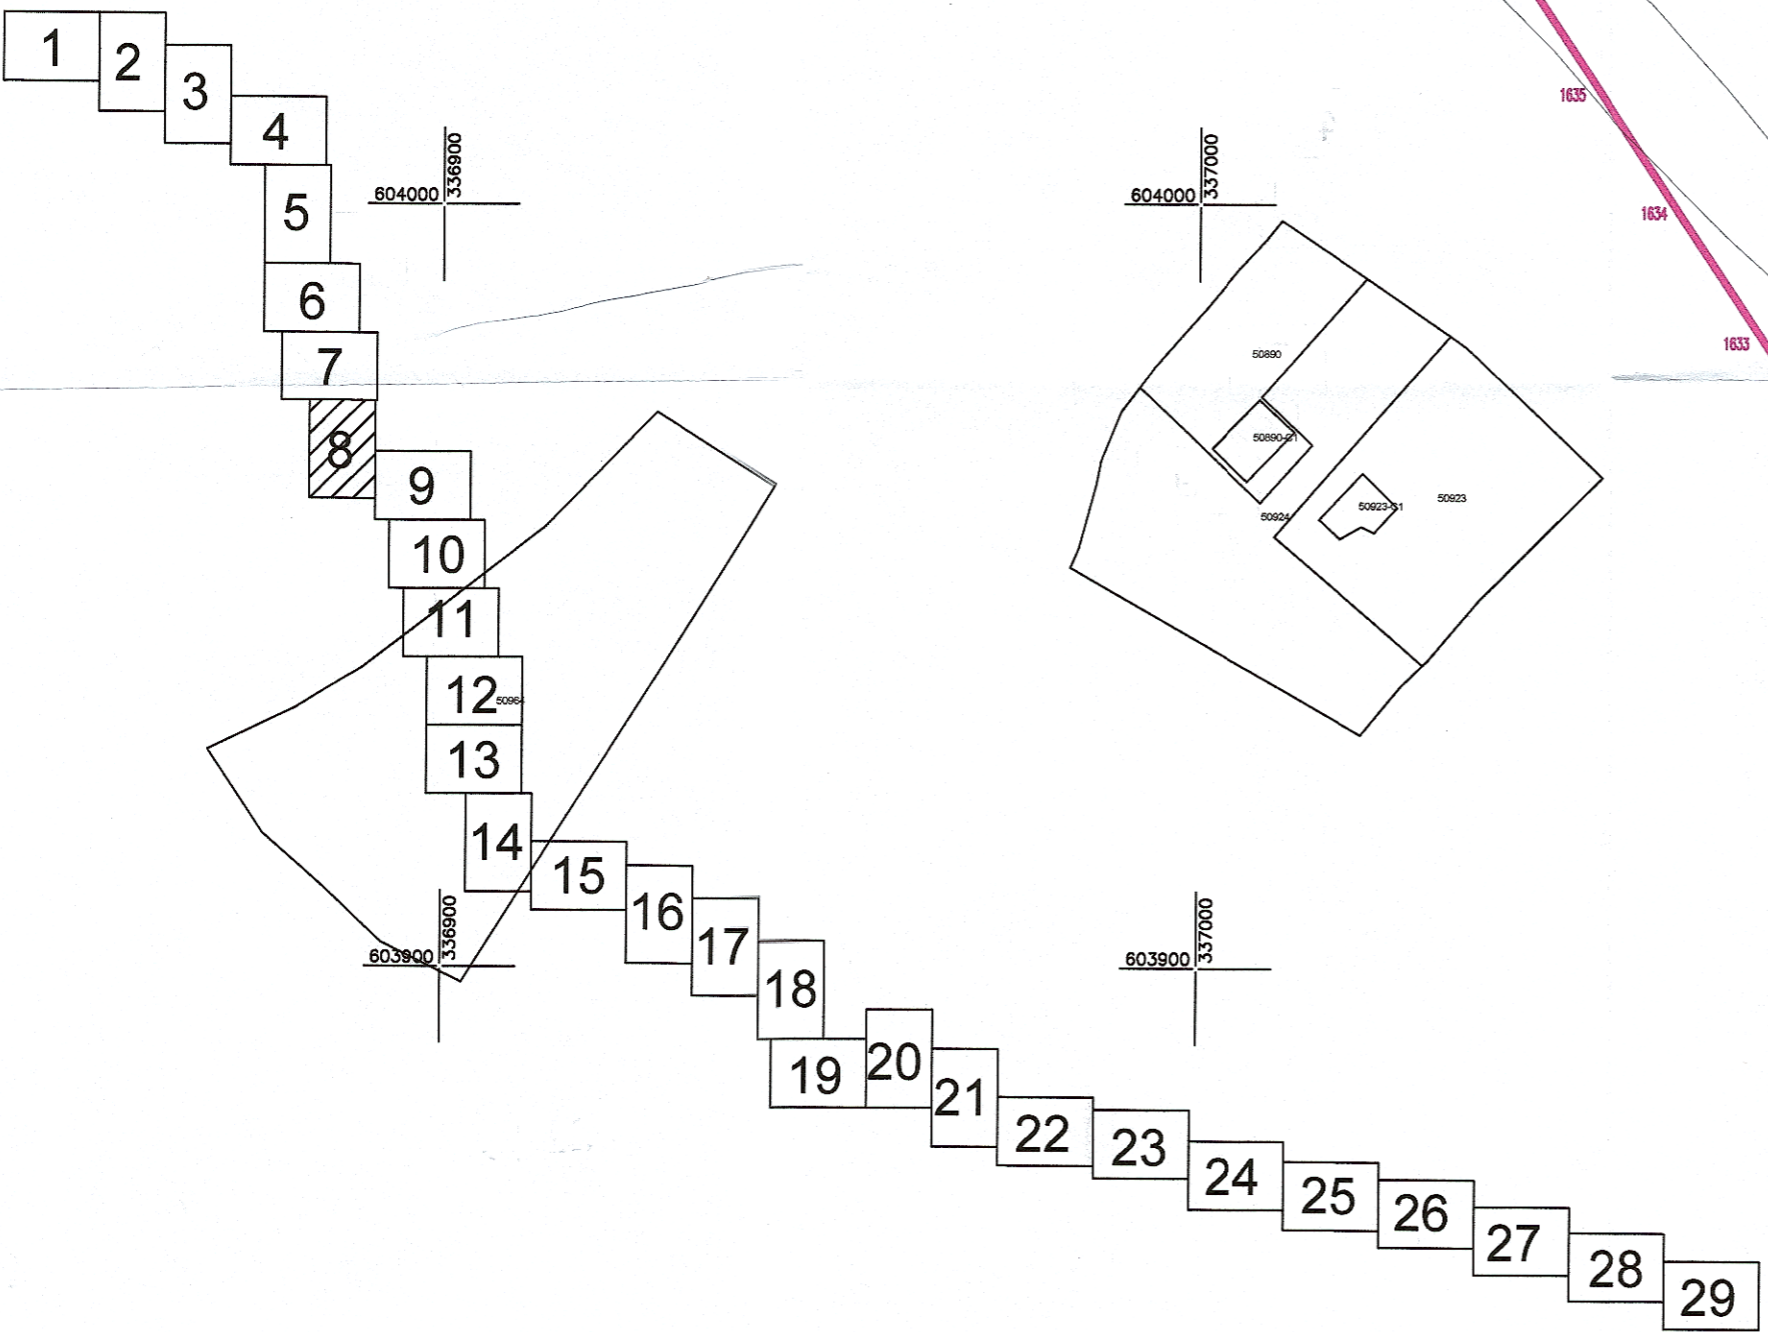


 Agenția Națională de Cadastru și Publicitate Imobiliară
 Oficiul de Cadastru și Publicitate Imobiliară CLUJ
 Nr. de înregistrare: 9925, data: 28.07.17
 Recepționat
 Dan Alexandru BRINDUȘE
 Consilier Cadastru
 (numele și numele consilierului / inspectorului)

Prezentul document recepționat este
 valabil însoțit de procesul verbal de
 recepție nr. 3.111 / data: 08.08.17

Legenda	
	Contur studiat
	Stalp CF
	Borna Kilometrica
	Cale ferata
	Imobile intabulate
	Drumuri
	Semafor CF
	Limita UAT
	Limita intravilan/extravilan
	Canalizare
	Rețele energie electrica
	Macaz
	Consola Cabluri
	Limita Proprietate
	Constructii
	Podet

Certific amplasamentul




PROTELCO S.A. Autorizație seria RO-B-J Nr. 0426/14.04.2014 Campina, Str. Ecaterina Teodoroiu Nr. 438 Tel./Fax: 0244-375689/0244-306100	BENEFICIAR COMPANIA NAȚIONALĂ DE CĂI FERATE „C.F.R.” S.A. B-dul Dinicu Golescu, nr. 38, sector 1,	PLANSĂ 8/29
SISTEM DE PROIECTE STEREOGRAFIC 1970-B-F Nr. 164 SISTEM DE ALTITUDINI MAREA NEAGRA 1975 Semnatura: 	SCARA 1:1000 DATA 07.2017	SUPPORT TOPOGRAFIC Reactualizare Studii de Fezabilitate pentru „Electrificarea și reabilitarea liniei de cale ferată Cluj Napoca – Oradea - Episcopia Bihor” Localitatea Poieni, jud. Cluj