



602300  
337900

602200  
338000

602100  
338000

602300  
337900

602200  
337900

602100  
337900

602300  
337800

602200  
337800

602100  
337800

602300  
337700

602200  
337700

602100  
337700

602300  
337600

602200  
337600

602100  
337600

HUEDIN


CIUCEA

DRUM DN-1

INTRAVILAN  
EXTRAVILAN

EXTRAVILAN  
INTRAVILAN

Schema Dispunere Plante

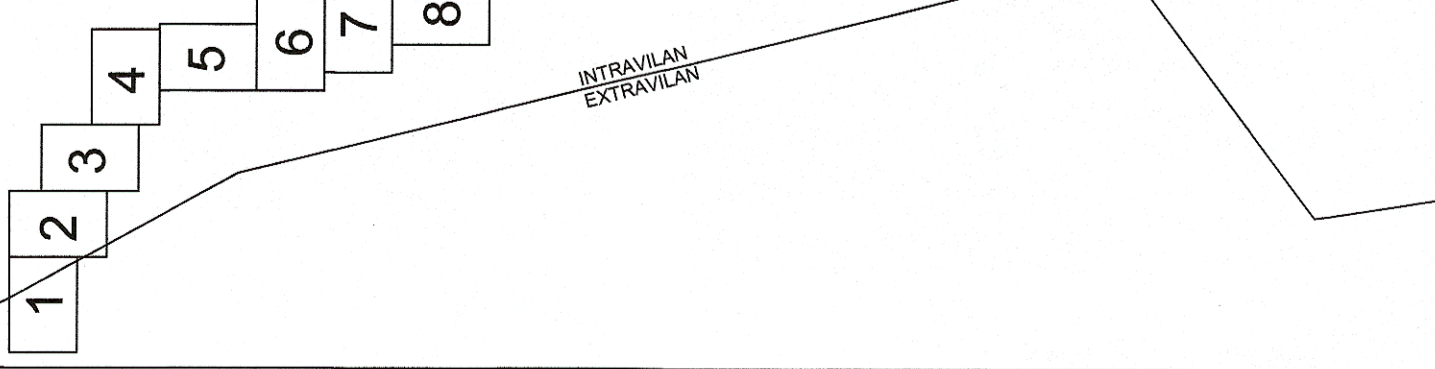


Legenda	
[Pink rectangle]	Contur studiat
[Black dot]	Stalp CF
[Red line]	Borna Kilometrica
[Black line]	Cale ferata
[Dashed line]	Imobile intabulate
[Black line]	Drumuri
[Star symbol]	Semafor CF
[Green line]	Limita UAT
[Blue line]	Limita intravilan/extravilan
[Black line]	Canalizare
[Red line]	Rețele energie electrica
[Black line]	Mecaz
[Black line]	Consola Cabluri
[Black line]	Limita Proprietate
[Black line]	Construcții
[Black line]	Podet

Prezentul document receptionat este  
valabil insoțit de procesul verbal de  
recepție nr. 311/.....data 08.08.17.



Agencia Nationala de Cadastru și Publicitate Imobiliară  
Oficiul de Cadastru și Publicitate Imobiliară CLUJ  
Nr. de înregistrare 9925  
Recepționat  
Dan Alexandru BRINDUȘE  
Consilier Cadastral  
[prezentare și numele consultantului / inspectorului]

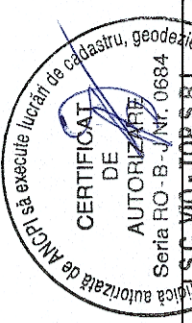

CERTIFICAT  
DE  
AUTORIZARE  
Seria RO-B-A Nr. 0684  
S.C. VID-107 S.R.L.



PROTELCO S.A.  
Sistem de proiectie stereografic  
Sistem de altitudine mareșă  
Semnatura: Epure  
Laurențiu  
-Elena

COMANIA NATIONALA DE CĂI FERATE C.F.R.\* S.A.  
B-dul Dincu Golescu, nr. 38, sector 1,  
SCARA  
1000  
DATA  
07.2017

PLANSĂ  
13/29

SUPPORT TOPOGRAFIC  
Reactualizare Studiu de Fezabilitate  
pentru Electrificarea și reabilitarea liniei de cale ferată  
Cluj Napoca - Oradea - Episcopia Bihor  
Localitatea Poteni, jud. Cluj