



Schema Dispunere Plase

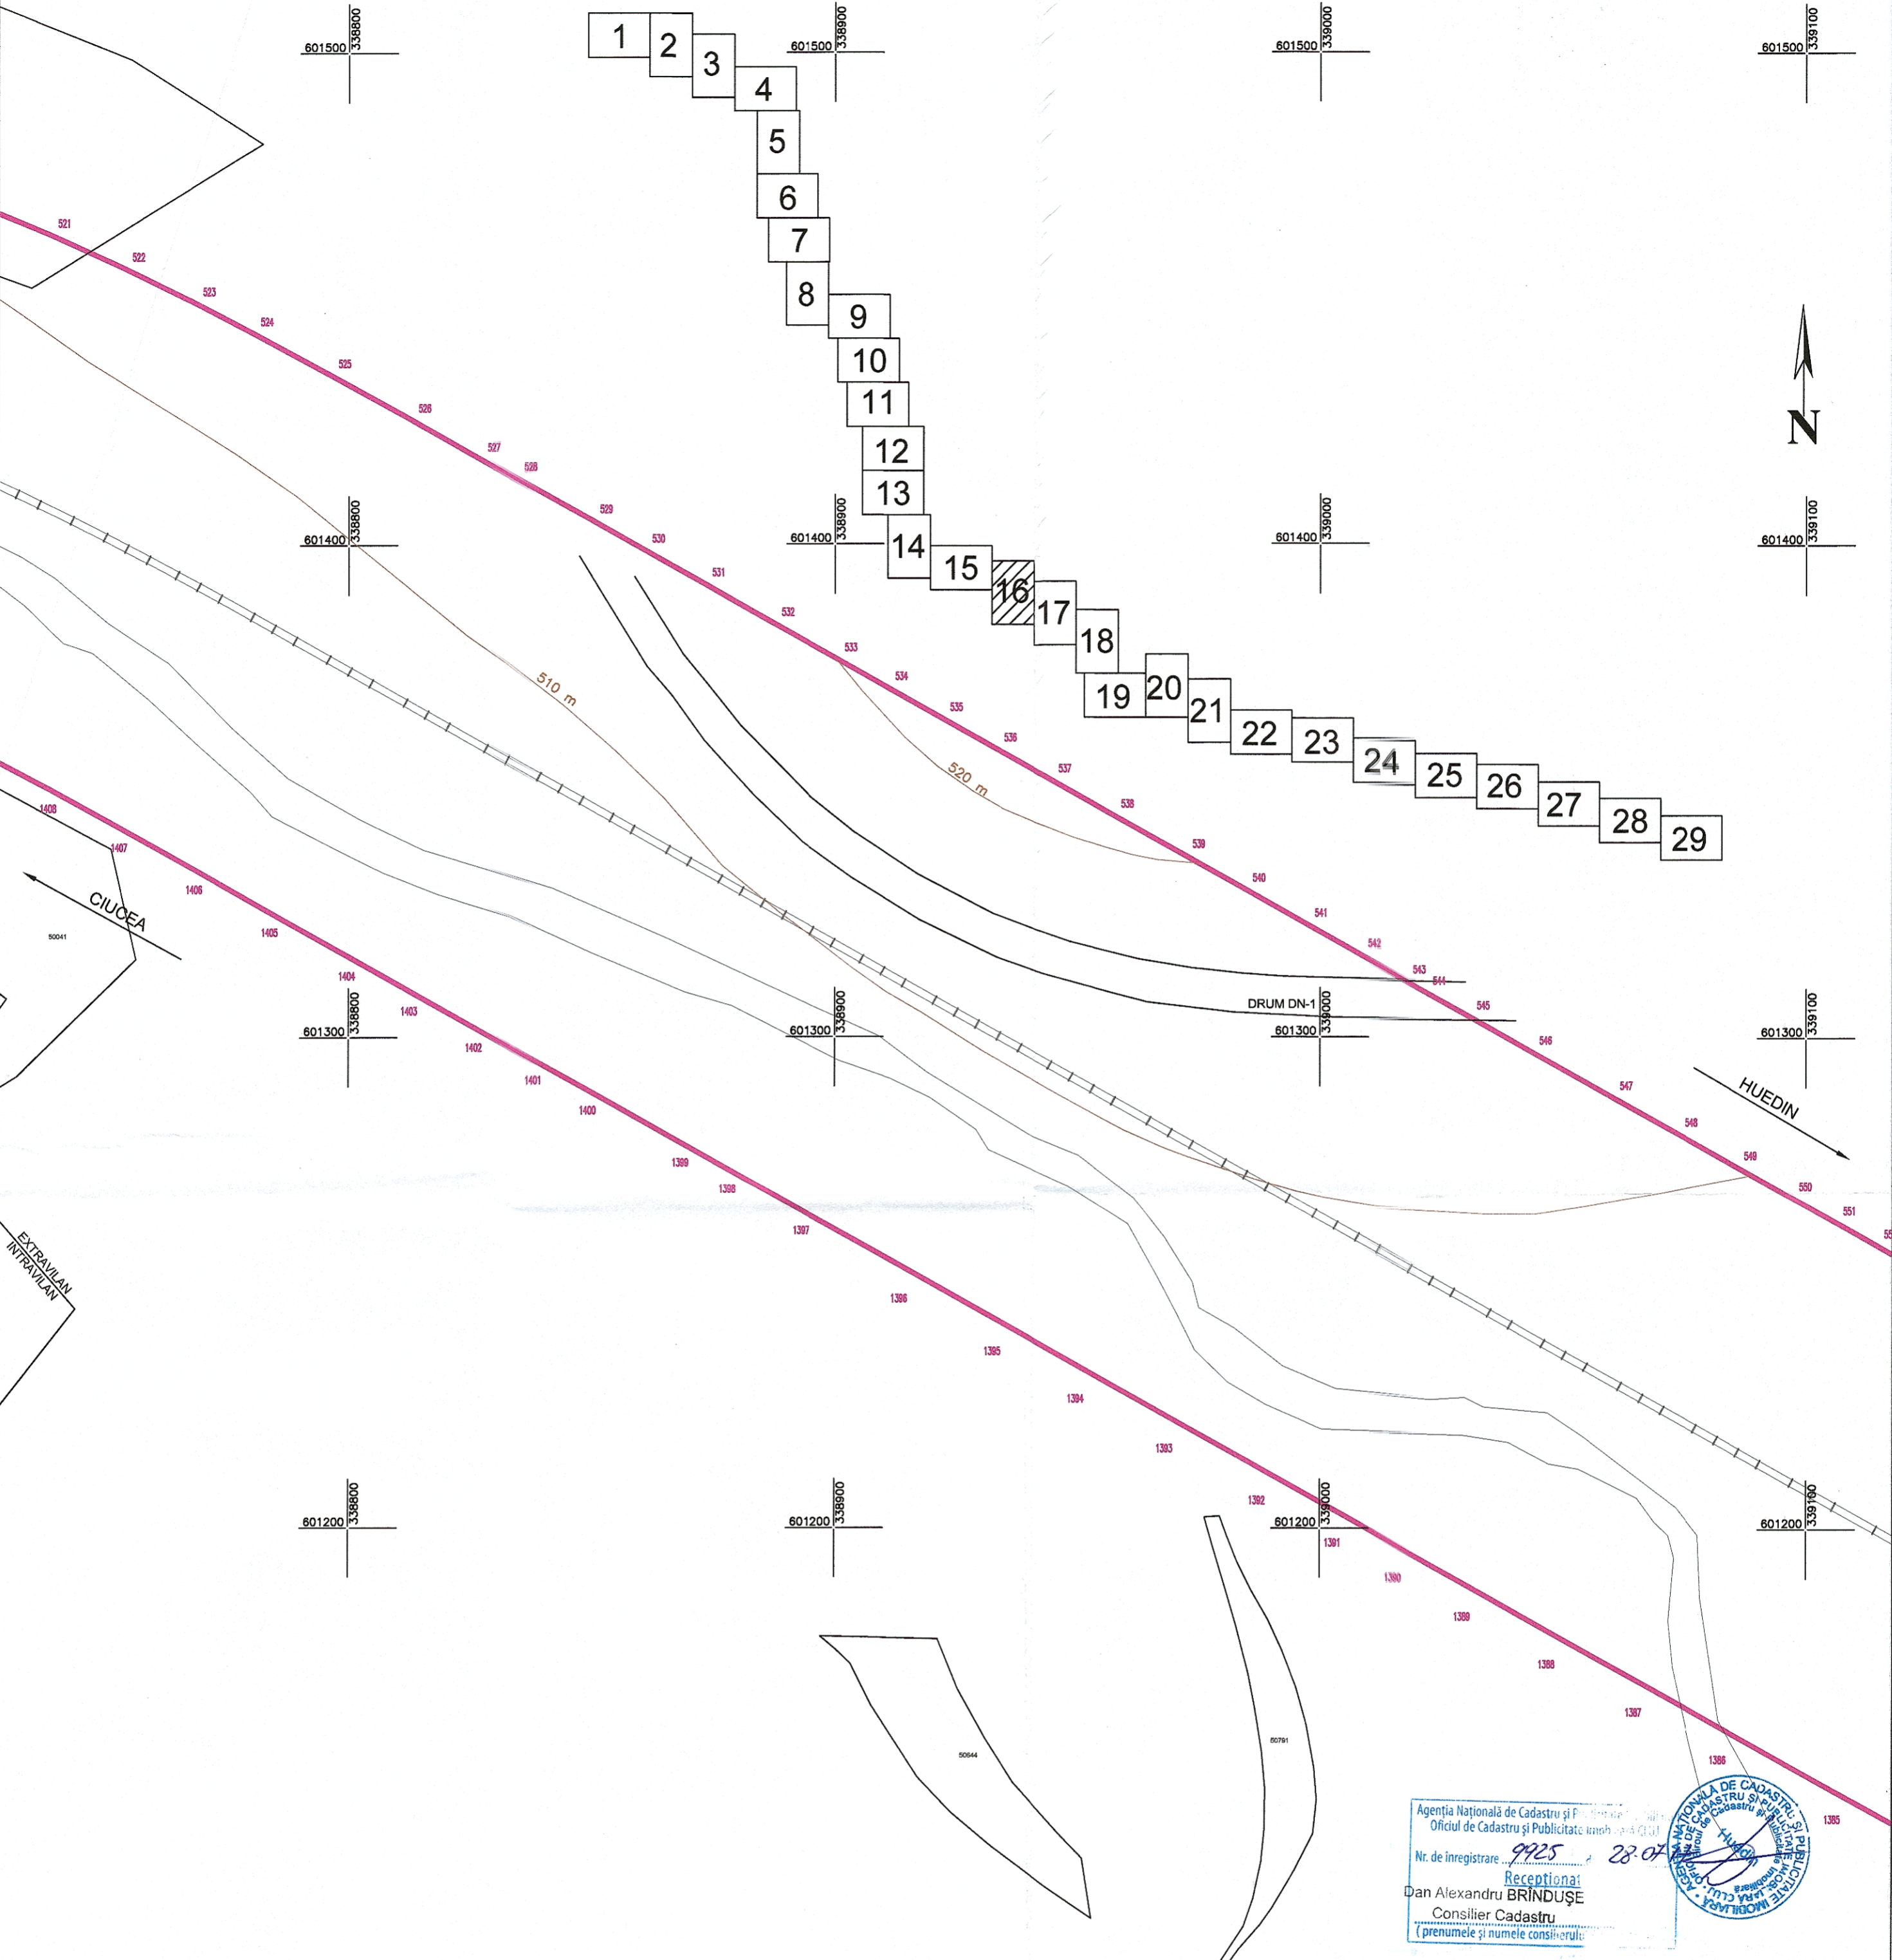

Legenda	
	Contur studiat
	Stalp CF
	Borna Kilometrica
	Cale ferata
	Imobile intabulate
	Drumuri
	Semafor CF
	Limita UAT
	Limita intravilan/extravilan
	Canalizare
	Rețele energie electrica
	Macaz
	Consola Cabluri
	Limita Proprietate
	Constructii
	Podet

Agencia Nacională de Cadastru și Publicitate Imobiliară
 Nr. de înregistrare: 9925
 Receptionat Dan Alexandru BRINDUȘE
 Consilier Cadastru
 (prenumele și numele consilierului)

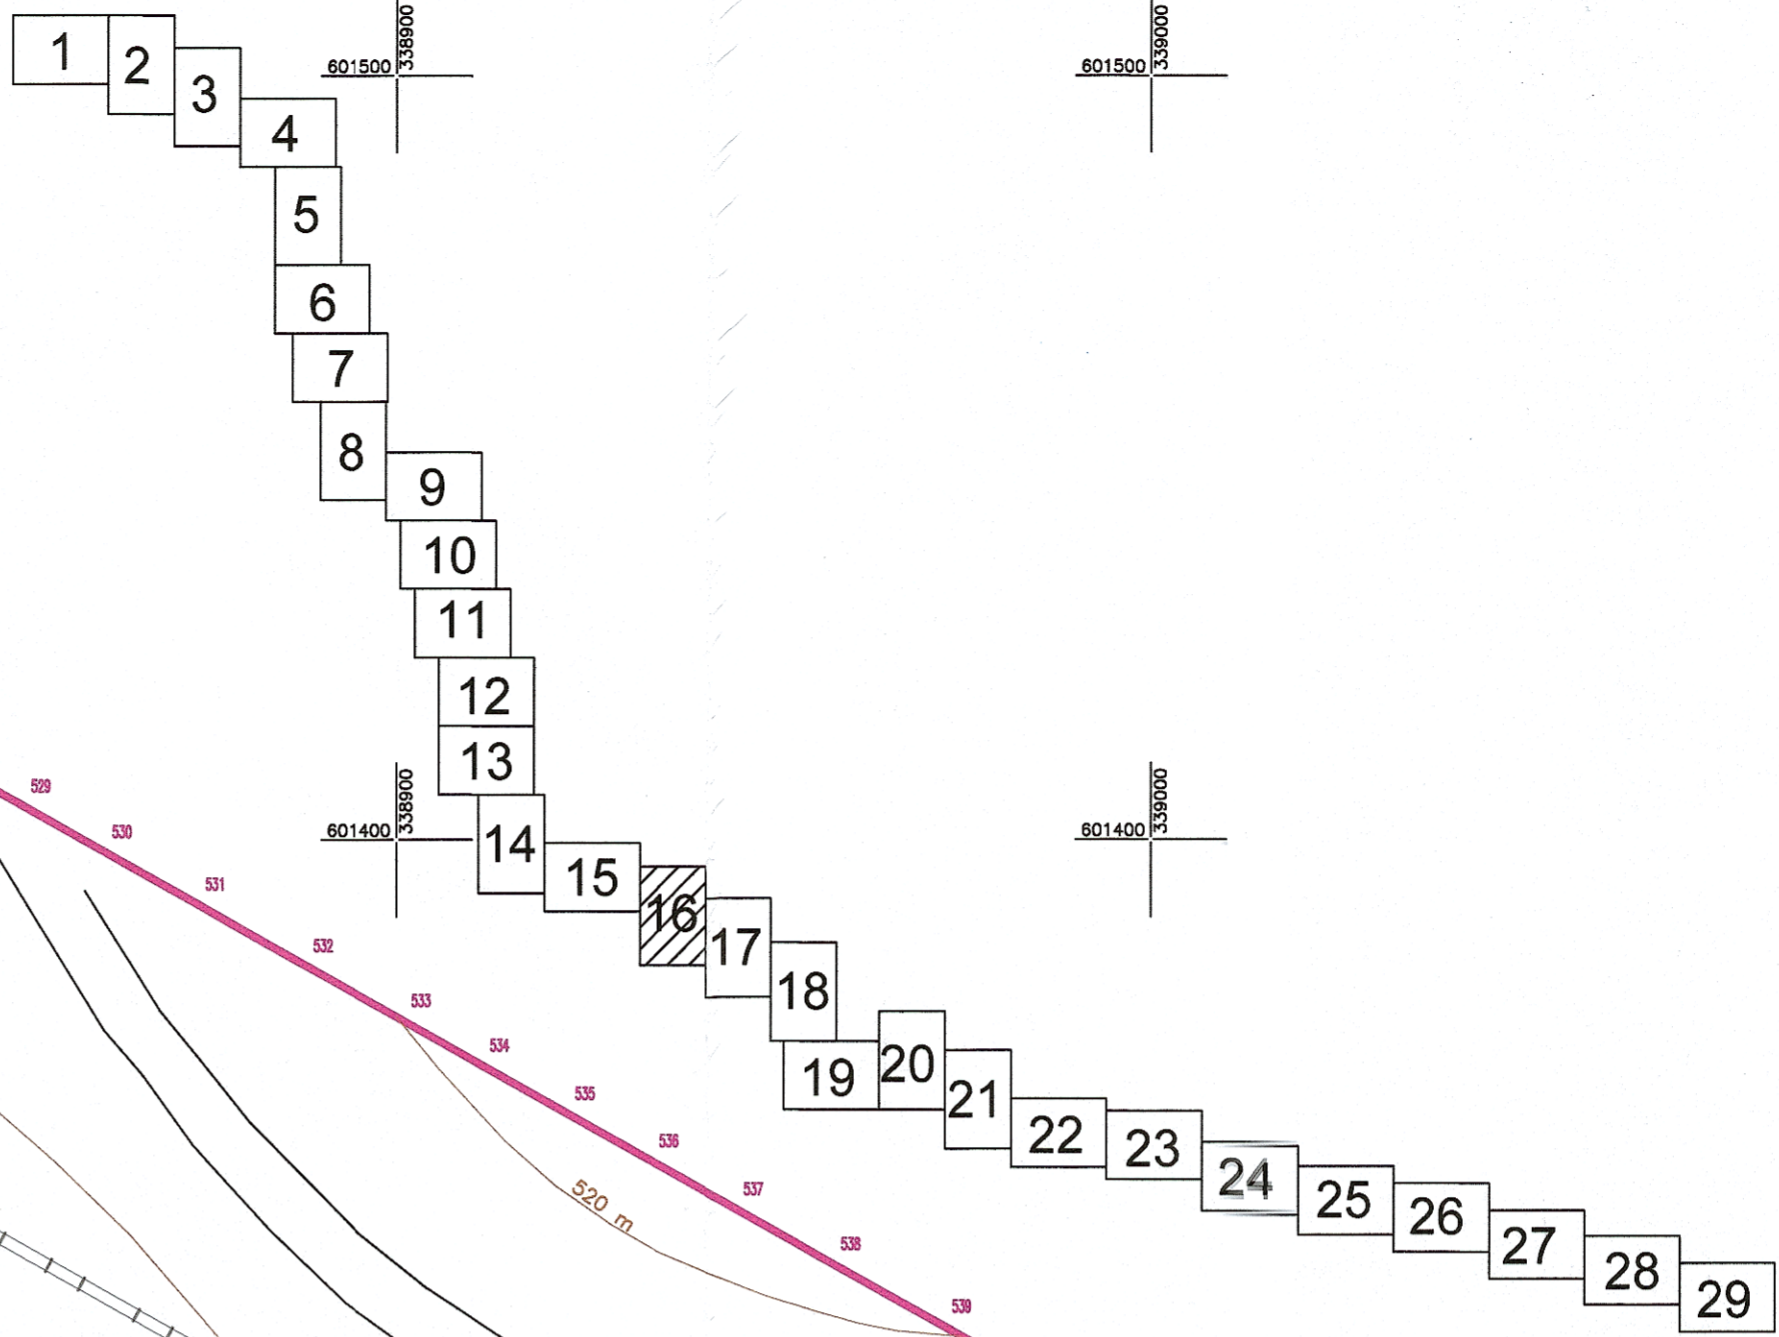

Prezentul document recepționat este valabil însoțit de procesul verbal de recepție nr. 3/1111... data 08-08-17

Certific amplasamentul

PROTELCO S.A.
 Autorizație seria R4-B-J, Nr. 0426/14.07.2014
 Campina, Str. Ecaterina Teodorescu Nr. 43D
 Tel/Fax: 0244-375689/0244-306100
 SISTEM DE PROIECTIE STEREOGRAFIC 1970
 SISTEM DE ALTITUDINI MARE NEAGRA 1975
 Semnatura:



BENEFICIAR		PLANSA 16/29
COMPANIA NAȚIONALĂ DE CĂI FERATE „C.F.R.” S.A. B-dul Dinicu Golescu, nr. 38, sector 1,		
SCARA 1:1000	DATA 07.2017	SUPPORT TOPOGRAFIC Reactualizare Studiu de Fezabilitate pentru „Electrificarea și reabilitarea liniei de cale ferată Cluj Napoca – Oradea - Episcopia Bihor” Localitatea Poieni, jud. Cluj