


Schema Dispunere Planse

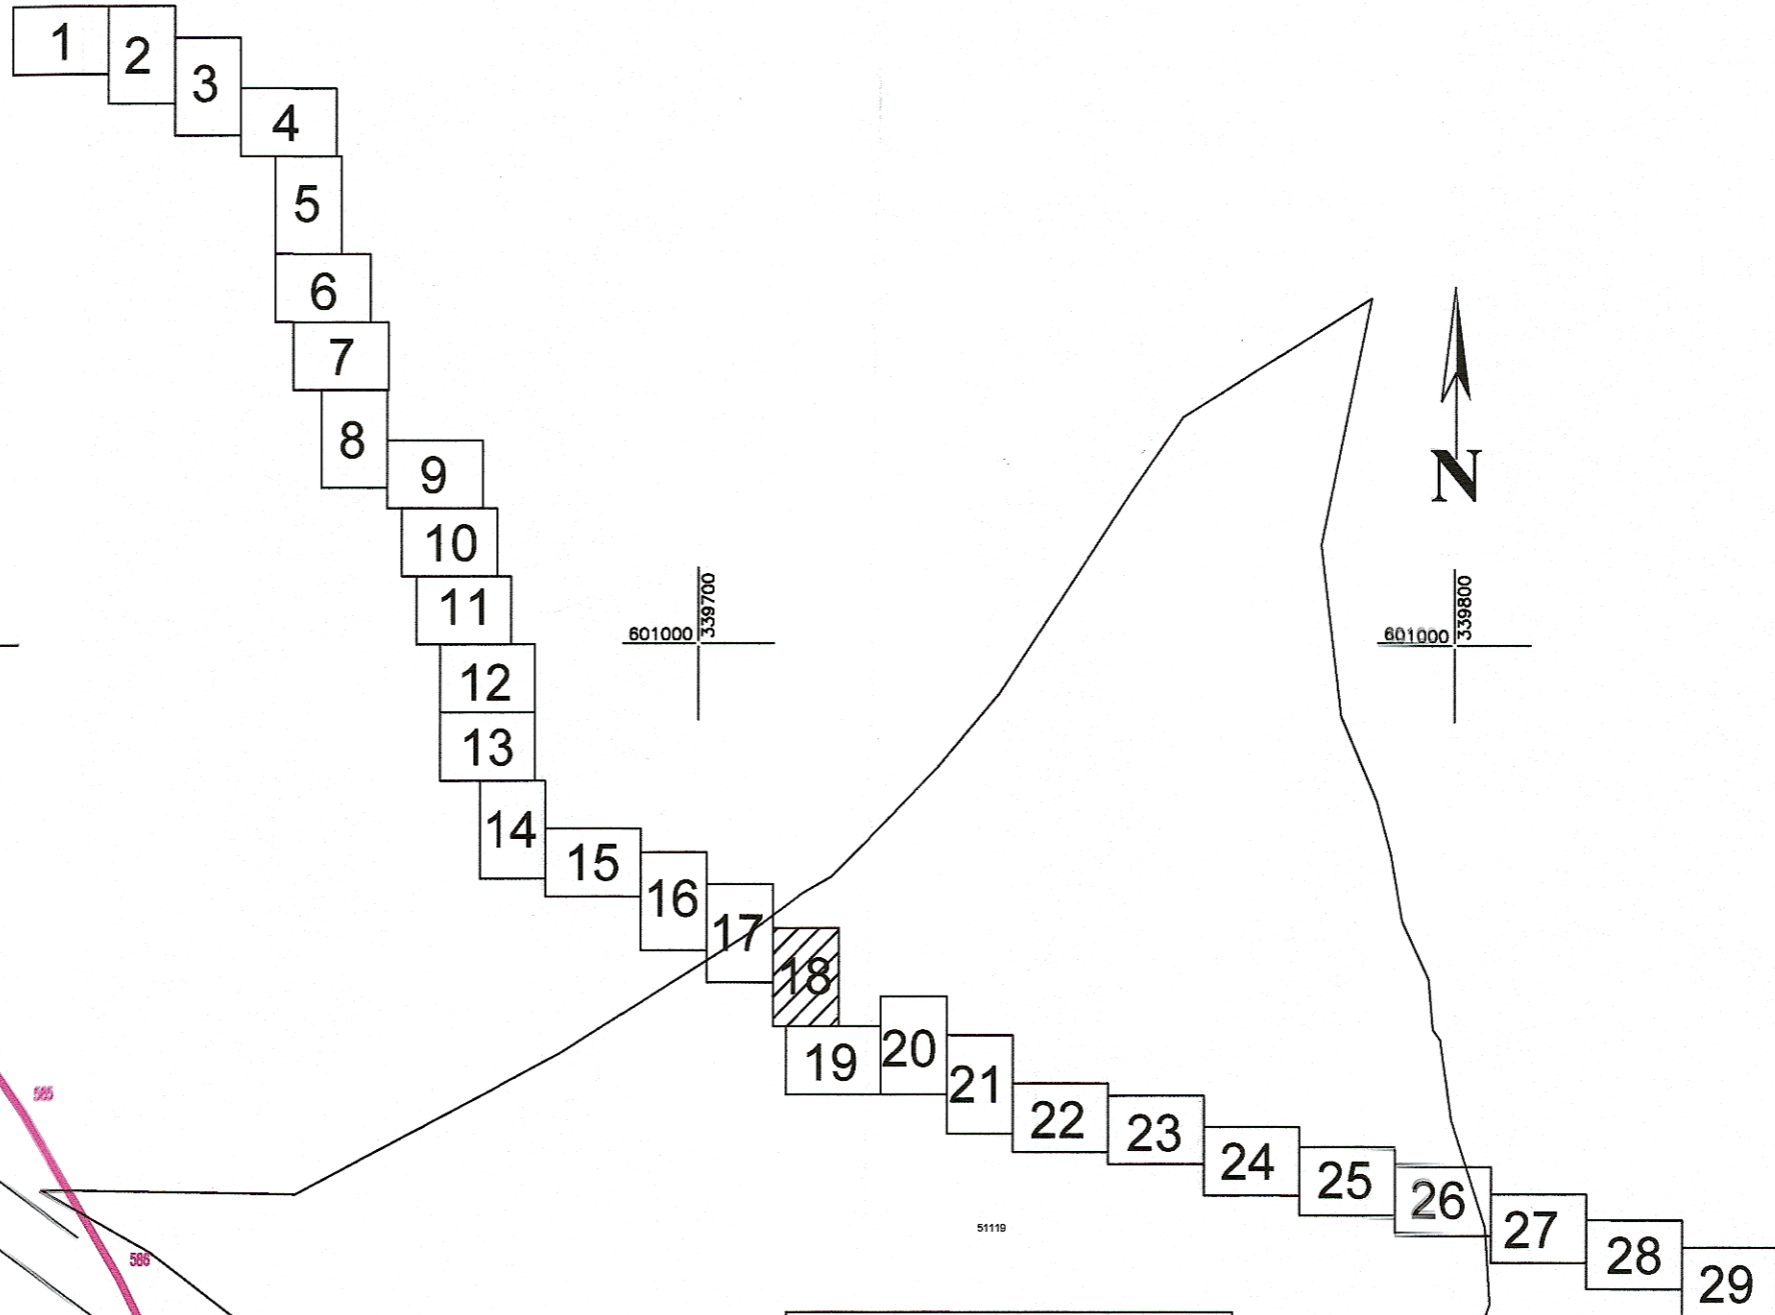

Legenda	
	Contur studiat
	Stalp CF
	Borna Kilometrica
	Cale ferata
	Imobile intabulate
	Drumuri
	Semafor CF
	Limita UAT
	Limita intravilan/extravilan
	Canalizare
	Rețele energie electrica
	Macaz
	Consola Cabluri
	Limita Proprietate
	Constructii
	Podet

Agentia Nationala de Cadastru și Publicitate Imobiliara
 Oficiul de Cadastru și Publicitate Imobiliara CLUJ
 Nr. de inregistrare: 9925, data: 28.07.17
 Receptionat
 Dan Alexandru BRINDUSE
 Consilier Cadastral
 (prenumele și numele consilierului / inspectorului)

Prezentul document receptionat este
 valabil însoțit de procesul verbal de
 recepție nr. 3.111, data: 08.08.17



Certific amplasamentul



PROTELCO S.A. Autorizație seria Ro-B-J, Nr. 0426/14.04.2014 Campina, Str. Ecaterina Teodoroiu Nr. 143D Tel/Fax: 0244-375689/0244-306100 SISTEM DE PROIECTIE STEREOGRAFIC 1970 SISTEM DE ALTITUDINI MAREA NEAGRA 1975 Semnatura: CĂMPINA	BENEFICIAR COMPANIA NAȚIONALĂ DE CĂI FERATE „C.F.R.” S.A. B-dul Dinicu Golescu, nr. 38, sector 1,	PLANSA 18/29
	SCARA 1:1000 DATA 07.2017	SUPPORT TOPOGRAFIC Reactualizare Studiu de Fezabilitate pentru „Electricarea și reabilitarea liniei de cale ferată Cluj Napoca – Oradea - Episcopia Bihor” Localitatea Poieni, jud. Cluj