


Schema Dispunere Planse

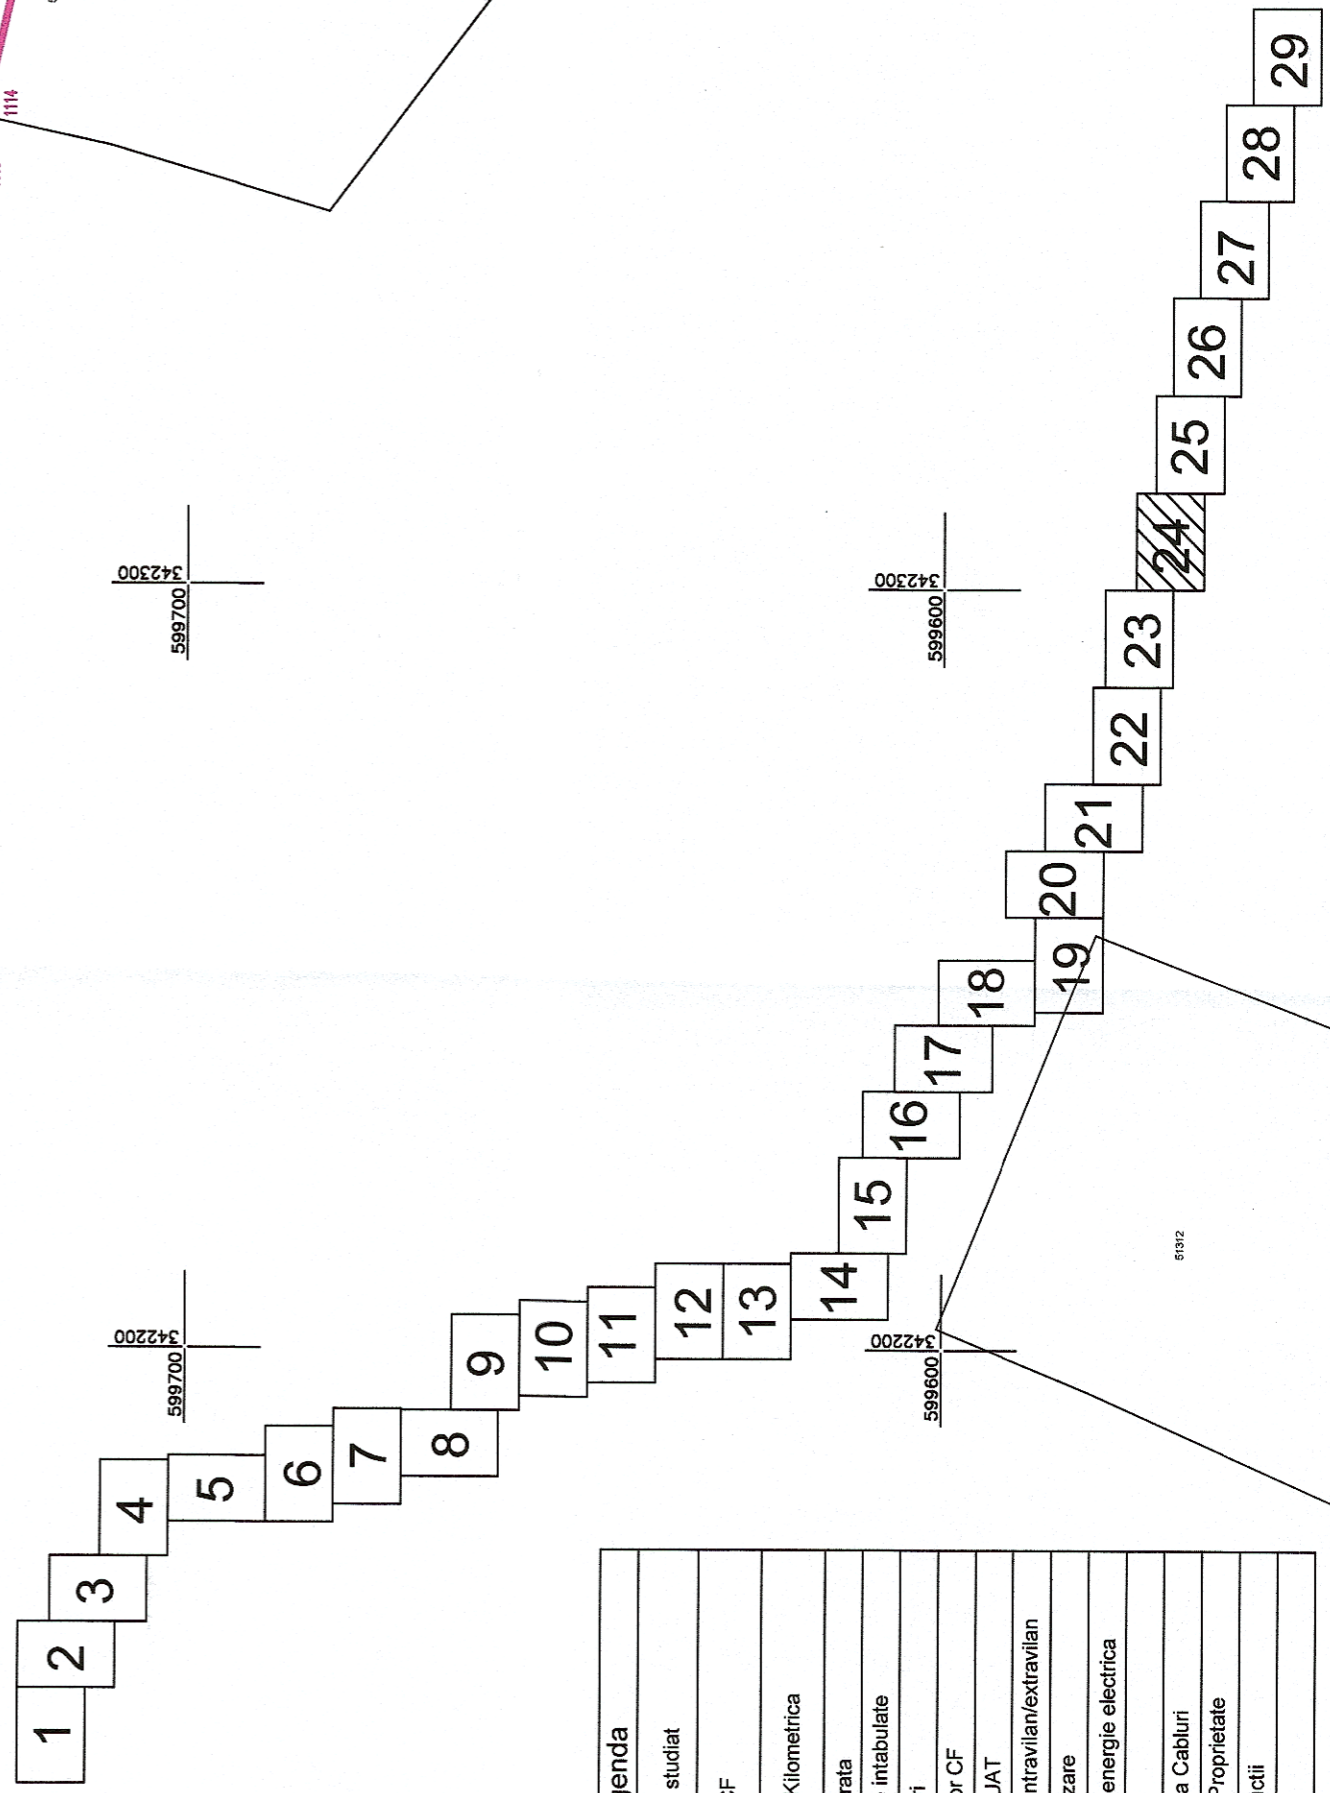

Legenda	
	Contur studiat
	Stalp CF
	Borna Kilometrica
	Cale ferata
	Imobile intabulate
	Drumuri
	Semalor CF
	Limita UAT
	Limita intravilan/extravilan
	Canalizare
	Rețele energie electrica
	Mecaz
	Consola Cabluri
	Limita Proprietate
	Construcții
	Podet

Agencia Nationala de Cadastru și Publicitate Imobiliară  
 Oficiul de Cadastru și Publicitate Imobiliară (CUI)  
 Nr. de înregistrare: 9925  
 Recepționat  
 Dan Alexandru BRINDUȘE  
 Consilier, Cadastru  
 (prenumele și numele completului / Inspectorului)

Prezentul document recepționat este  
 valabil însoțit de procesul verbal de  
 recepție nr. 3111/.....data 28.07.2017

CERTIFICAT  
 DE  
 AUTORIZARE  
 Seria RO-B-UJ Nr. 0684  
 S.C. VIO TOP S.R.L.  
 (responsabil autorizație)

**PROTELCO S.A.**  
 Autorizație, serie "Ro-B-UJ", Nr. 0426/14.04.2014.  
 Compania: SCS Ecaterina Teodoru, Nr. 130  
 Calea/Fox: 0244-375689/0244-306100, B-CAT  
 \*SISTEM DE PROIECTIE TOPOGRAFIC 1:1000  
 \*SISTEM DE ALITUDINI MARE NEACRA 1975-1976  
 Semnatură: *Laurenția Elena*  
 Clasa: *Laurenția Elena*  
 C.A.M. nr. 1000  
 \*ANCPI

**BENEFICIAR**  
 COMPANIA NAȚIONALĂ DE CAI FERATE „C.F.R.” S.A.  
 B-dul Dincu Golescu, nr. 38, sector 1,  
 PLANSĂ 24/29  
 SCARA 1:1000  
 Reactualizare Studiu de Fezabilitate  
 pentru „Electrificarea și reabilitarea liniei de cale ferată  
 Cui Napoca - Oradea - Episcopia Bihor”  
 Localitatea Poteni, jud. Cluj  
 DATA 07.2017