

599200 345400

599200 345300

599200 345200

599200 345100

599200 345000

599200 344900

599100 345400

599100 345300

599100 345200

599100 345100

599100 345000

599100 344900

599000 345200

599000 345100

599000 345000


599000 344900

598900 345200


598900 345100

598900 345000

598900 344900

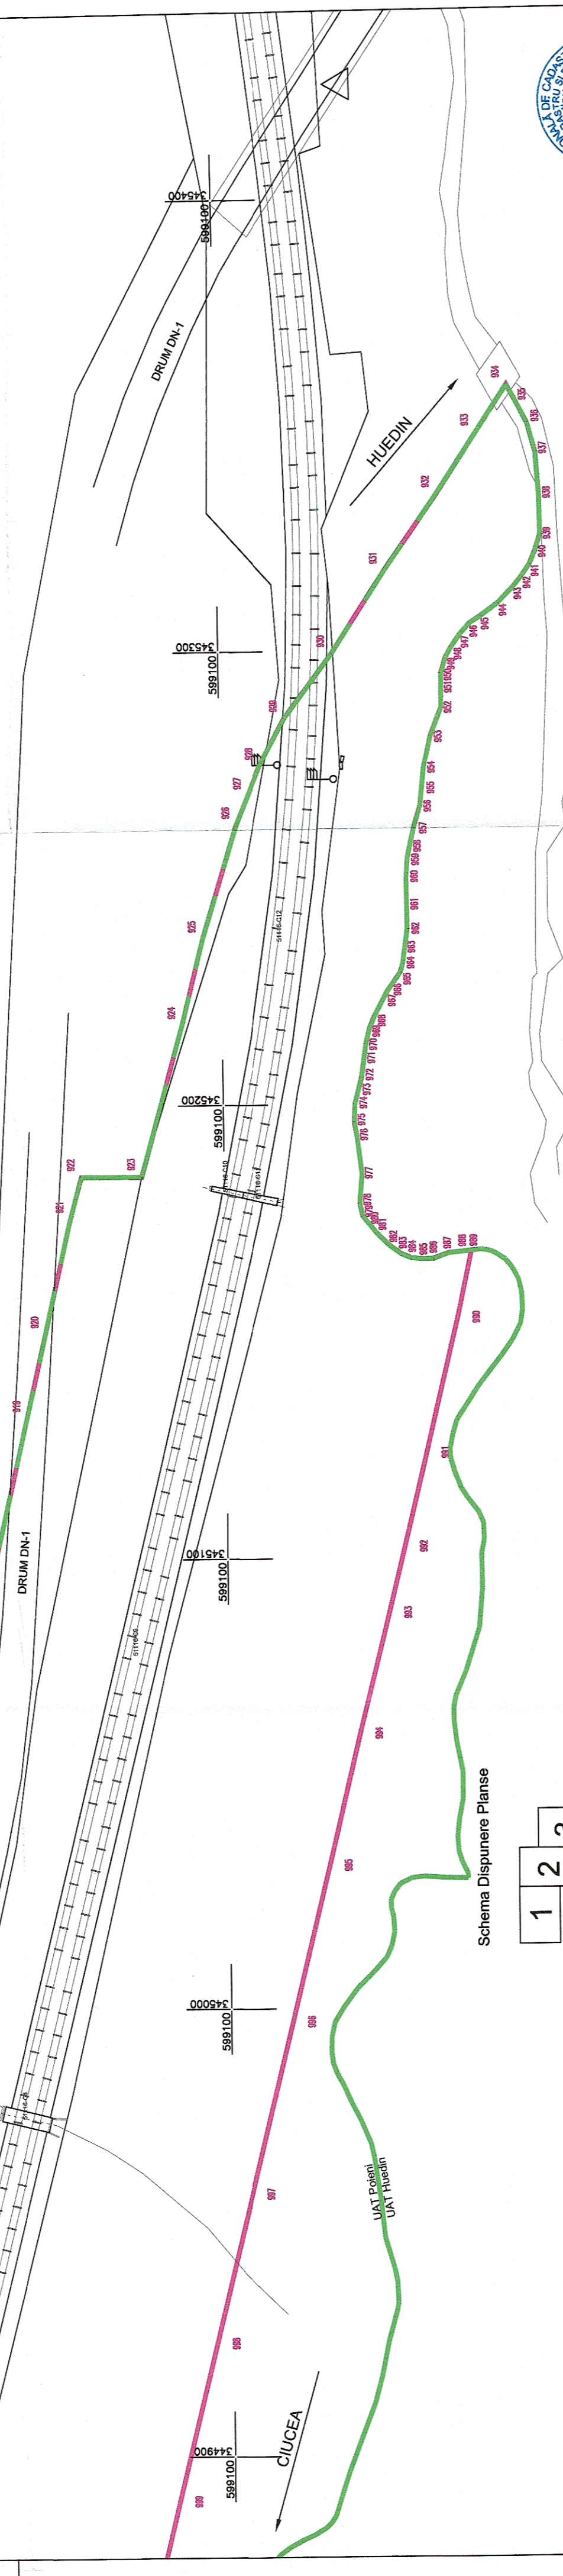

Schema Dispunere Planse

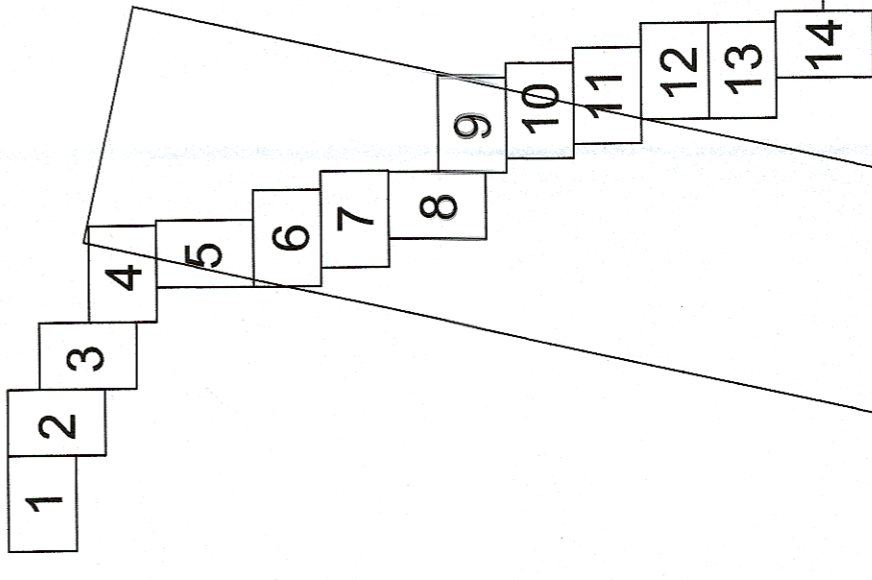


Certific amplasamentul



Agencia Nationala de Cadastru si Publicitate Imobiliara
 Oficiul de Cadastru si Publicitate Imobiliara CUU
 Nr. de inregistrare: 2925 data: 28.07.17
RECEPTIA
 Dan Alexandru BRINDUȘE
 (prenumele și numele în scris al titularului)

Prezentul document recepționat este
 valabil însoțit de procesul verbal de
 recepție nr. 311 data: 08.08.17.

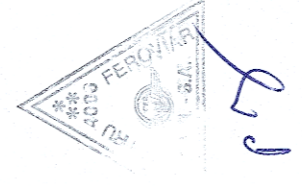

CERTIFICAT
 DE
 AUTORIZARE
 Seria RO-B-J Nr. 0884
 S.C. IIO-TUR S.R.L.

PROTELCO S.A.
 Autoritate: seria: Ro-B-J, Nr. 0426/14.04.2014
 Comprimor Str. Ecaterina Teodorescu Nr. 43D
 Tel/Fax: 0244-379688/0244-306100
SISTEM DE PROIECTIE STEREOGRAFIC 1970 ZARE
SISTEM DE ANTUMIDIM MAREA NEAGRA 1975, Nr. 1666
 Semnatura: **Laurenția - Elena**
 CATEGORIA D

PROTELCO S.A.
 Autoritate: seria: Ro-B-J, Nr. 0426/14.04.2014
 Comprimor Str. Ecaterina Teodorescu Nr. 43D
 Tel/Fax: 0244-379688/0244-306100
SISTEM DE PROIECTIE STEREOGRAFIC 1970 ZARE
SISTEM DE ANTUMIDIM MAREA NEAGRA 1975, Nr. 1666
 Semnatura: **Laurenția - Elena**
 CATEGORIA D

COMPANIA NATIONALA DE CAI FERATE „C.F.R.” S.A.
 B-dul Dinicu Golescu, nr. 38, sector 1,
 Localitatea Poteni, jud. Cluj

SUPORT TOPOGRAFIC
 Reactualizare Studiu de Fezabilitate
 pentru „Electrificarea și reabilitarea liniei de cale ferată
 Cluj Napoca – Oradea - Episcopia Bihor”

SCARA: 1:1000
 DATA: 07.07.2017

Legenda	
	Contur studiat
	Stalp CF
	Borna Kilometrica
	Cale ferată
	Imobile intabulate
	Drumuri
	Semafor CF
	Limita UAT
	Limita intravilan/extravilan
	Canalizare
	Rețele energie electrica
	Macaz
	Consola Cabluri
	Limita Proprietate
	Construcții
	Podet