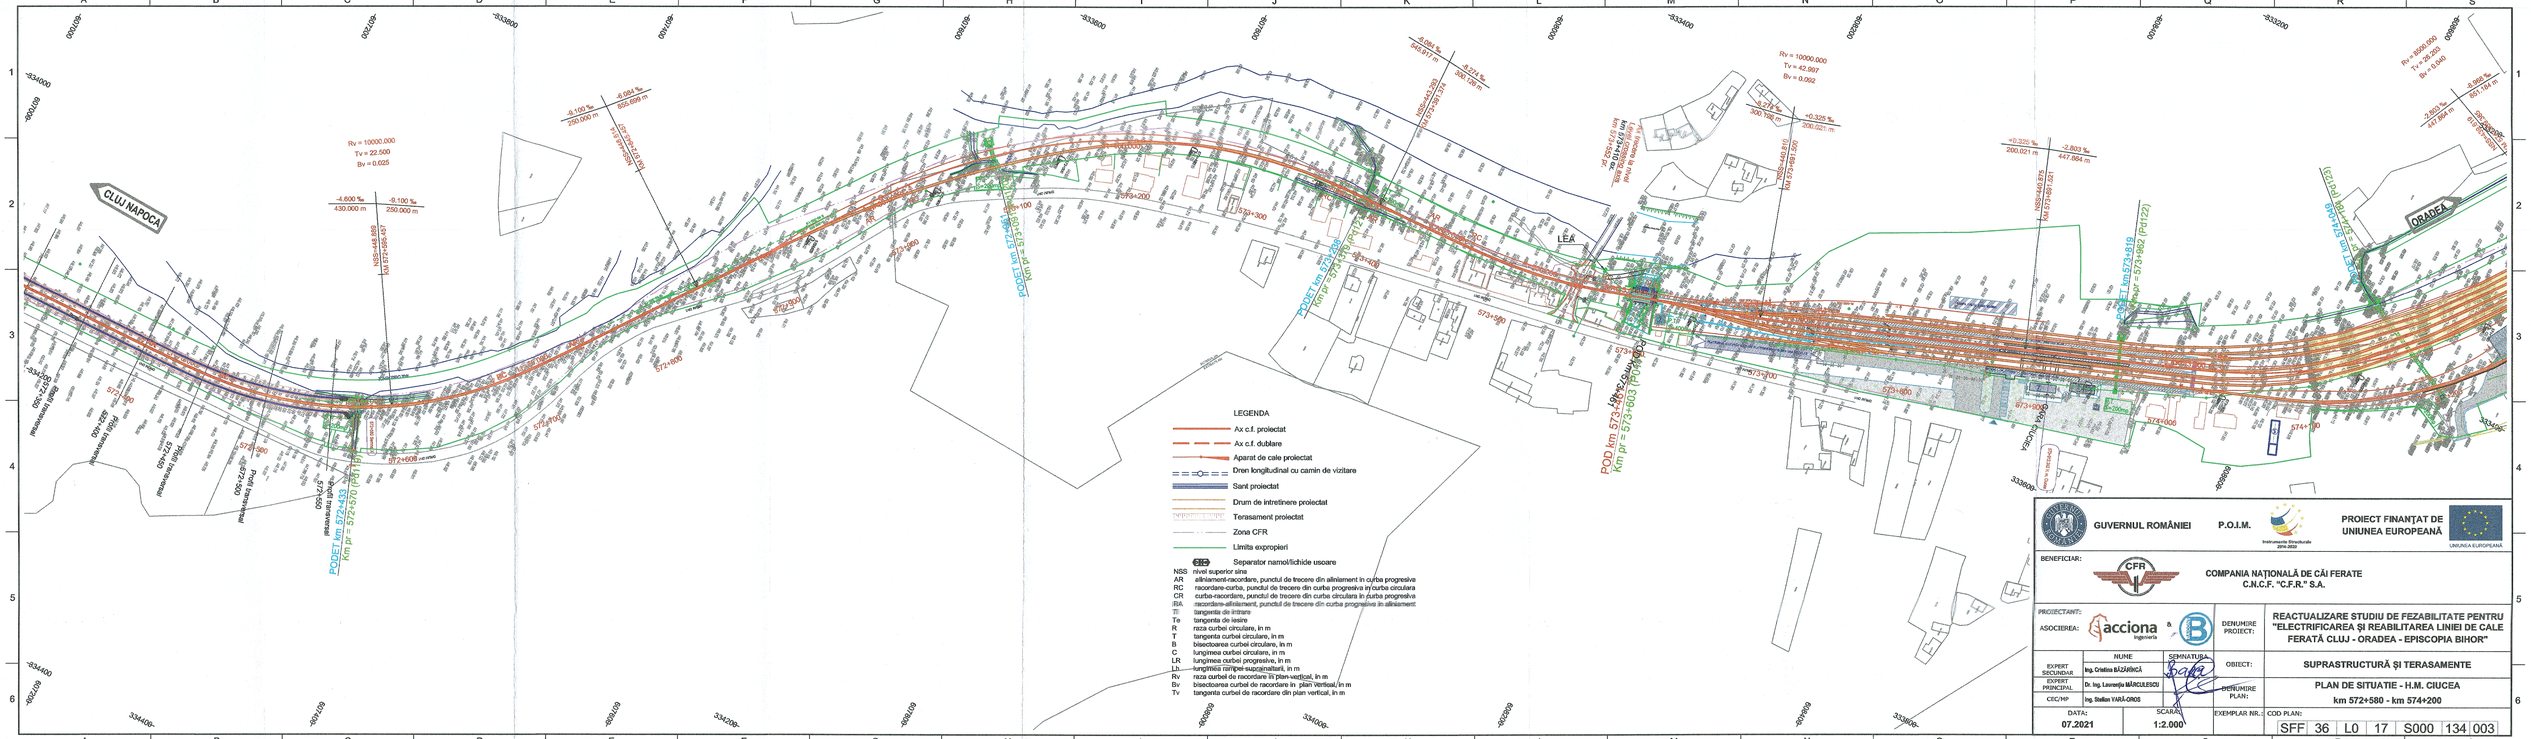
CLUJ NAPOCA
ORADEA
LEGENDA
Ax c.f. proiectat
Ax c.f. dublare
Aparat de cale proiectat
Dren longitudinal cu camin de vizitare
Sant proiectat
Drum de intretinere proiectat
Terasament proiectat
Zona CFR
Limita exproprieri
Separator namol/lichide usoare
NSS nivel superior sine
AR alinisament-racordare, punctul de trecere din alinisament in curba progresiva
RC racordare-curba, punctul de trecere din curba progresiva in curba circulara
CR curba-racordare, punctul de trecere din curba circulara in curba progresiva
RA racordare-alinisament, punctul de trecere din curba progresiva in alinisament
Ti tangenta de intrare
Te tangenta de iesire
R raza curbei circulare, in m
T tangenta curbei circulare, in m
B bisectoarea curbei circulare, in m
C lungimea curbei circulare, in m
LR lungimea curbei progresive, in m
Lh lungimea rampei suprainaltarii, in m
Rv raza curbei de racordare in plan vertical, in m
Bv bisectoarea curbei de racordare in plan vertical, in m
Tv tangenta curbei de racordare din plan vertical, in m
Rv = 10000.000
Tv = 22.500
Bv = 0.025
Rv = 10000.000
Tv = 42.997
Bv = 0.092
Rv = 8000.000
Tv = 36.220
Bv = 0.080
PODET km 572+433
Km pr = 572+570 (PR119)
PODET km 573+100
Km pr = 573+100 (PR120)
PODET km 573+486
Km pr = 573+486 (PR121)
POD km 573+603
Km pr = 573+603 (PR122)
PODET km 573+819
Km pr = 573+882 (PR122)
PODET km 574+125
Km pr = 574+125 (PR123)
Podet transversal
Podet longitudinal
Podet transversal
Podet transversal
Podet transvers