



P.O. VALEA DRĂGANULUI

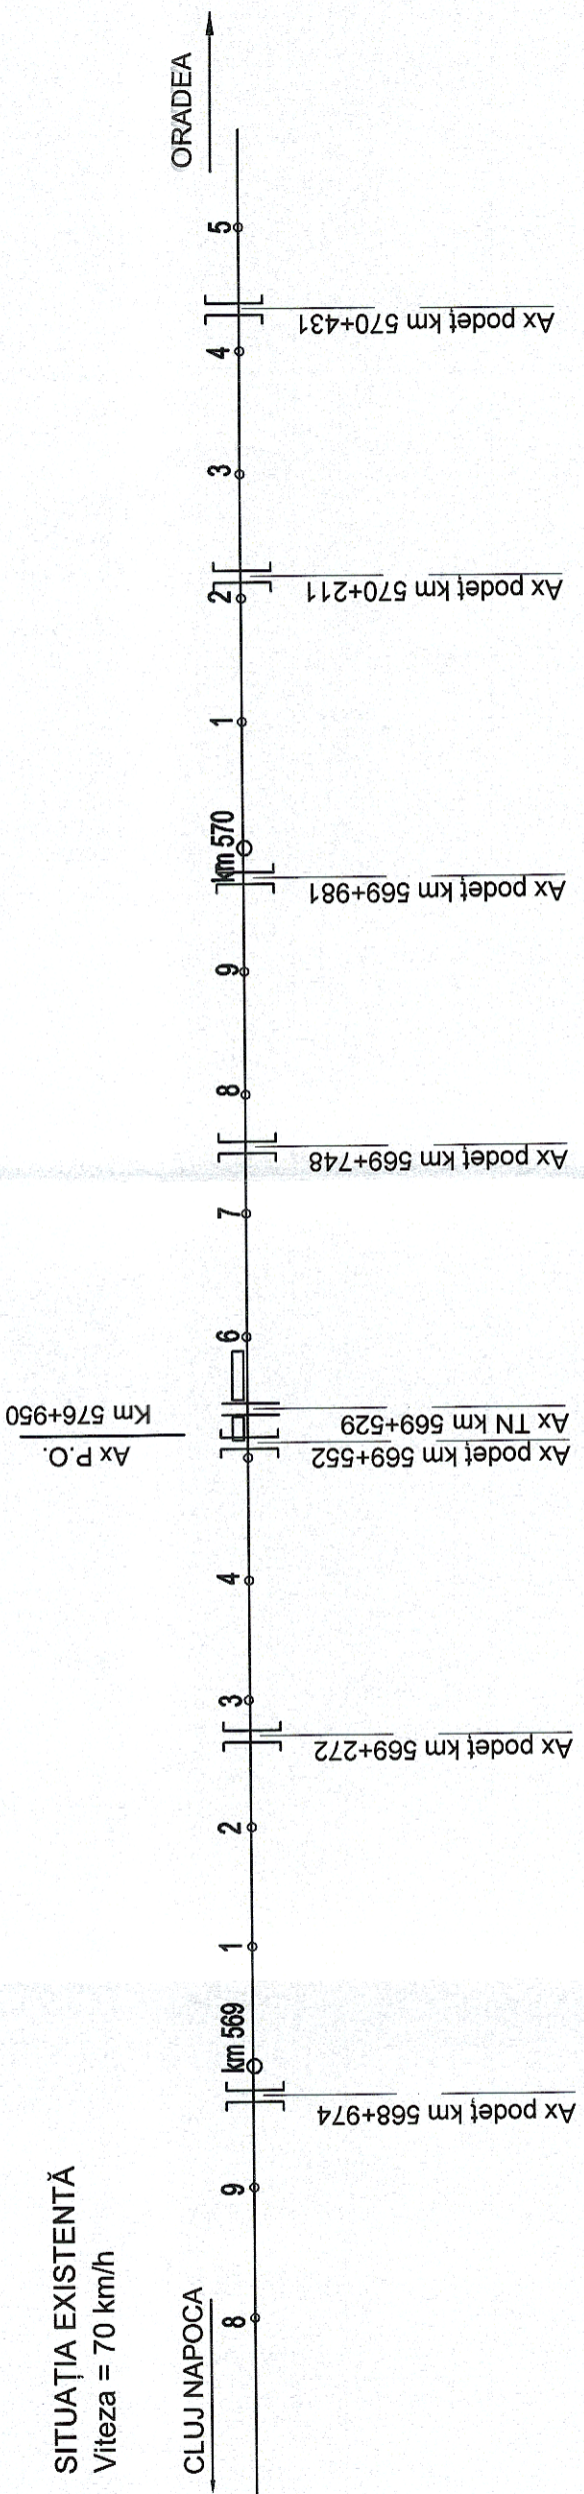

SITUAȚIA PROIECTATĂ
Viteza = 75 km/h

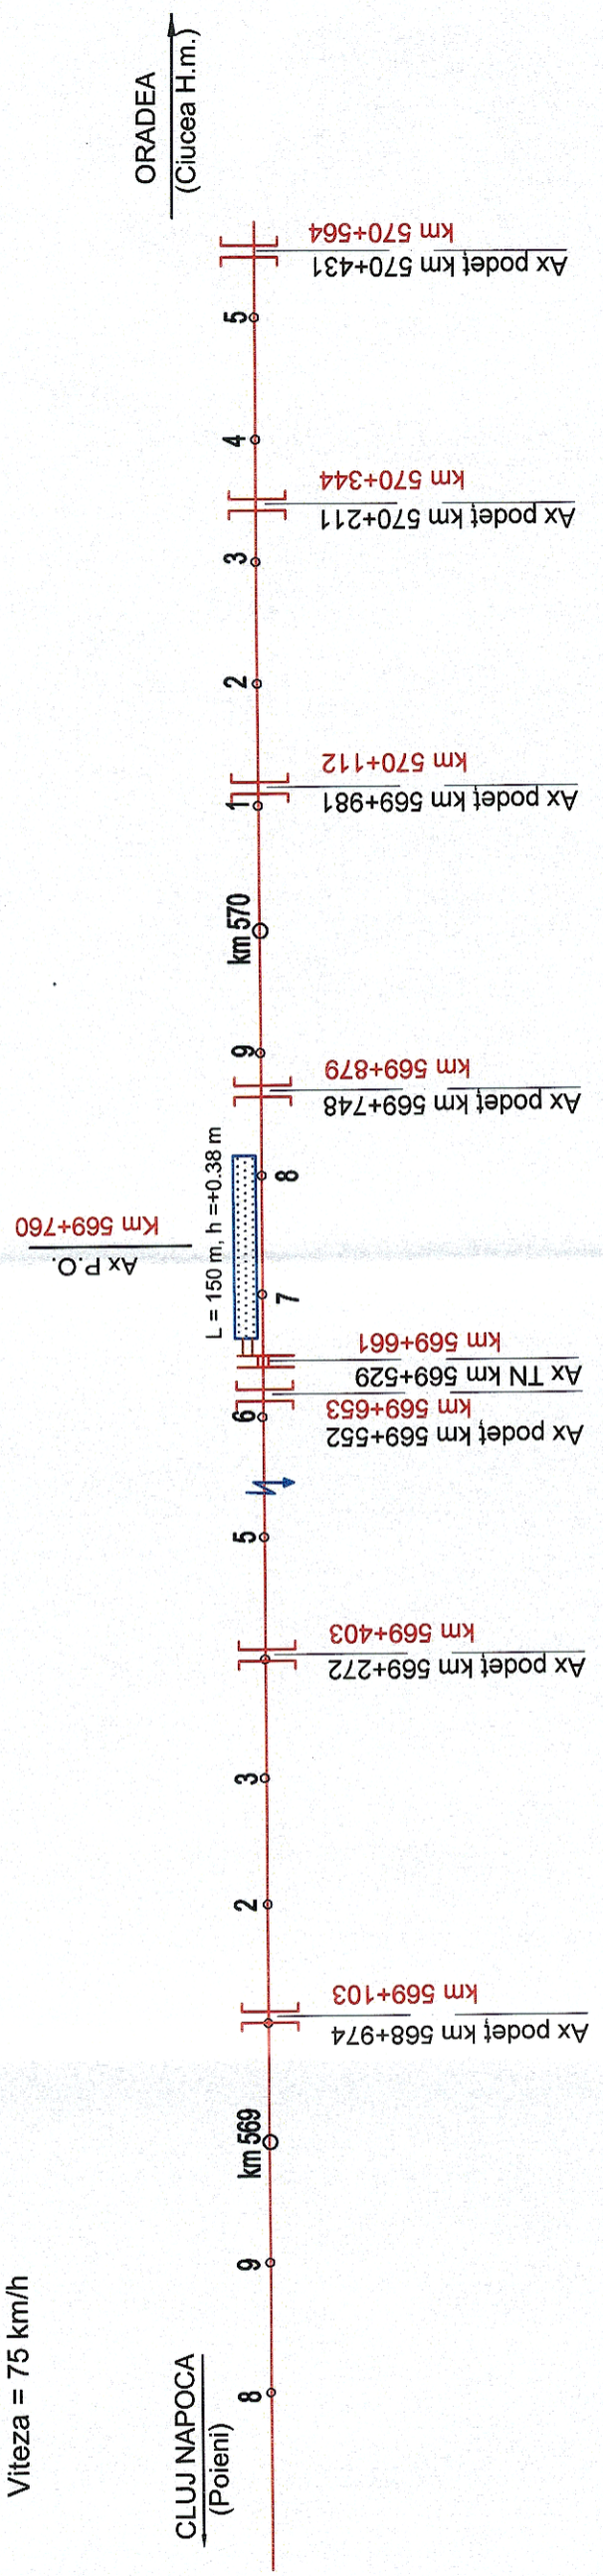

LEGENDA:
 — Ax c.f. existent
 — Ax c.f. reabilitat