



SCHIȚA H.M. Lacu Crișului - H.m. reinfiintata

P.O. Lacu Crișului

SITUAȚIA EXISTENTĂ
Viteza = 85 km/h

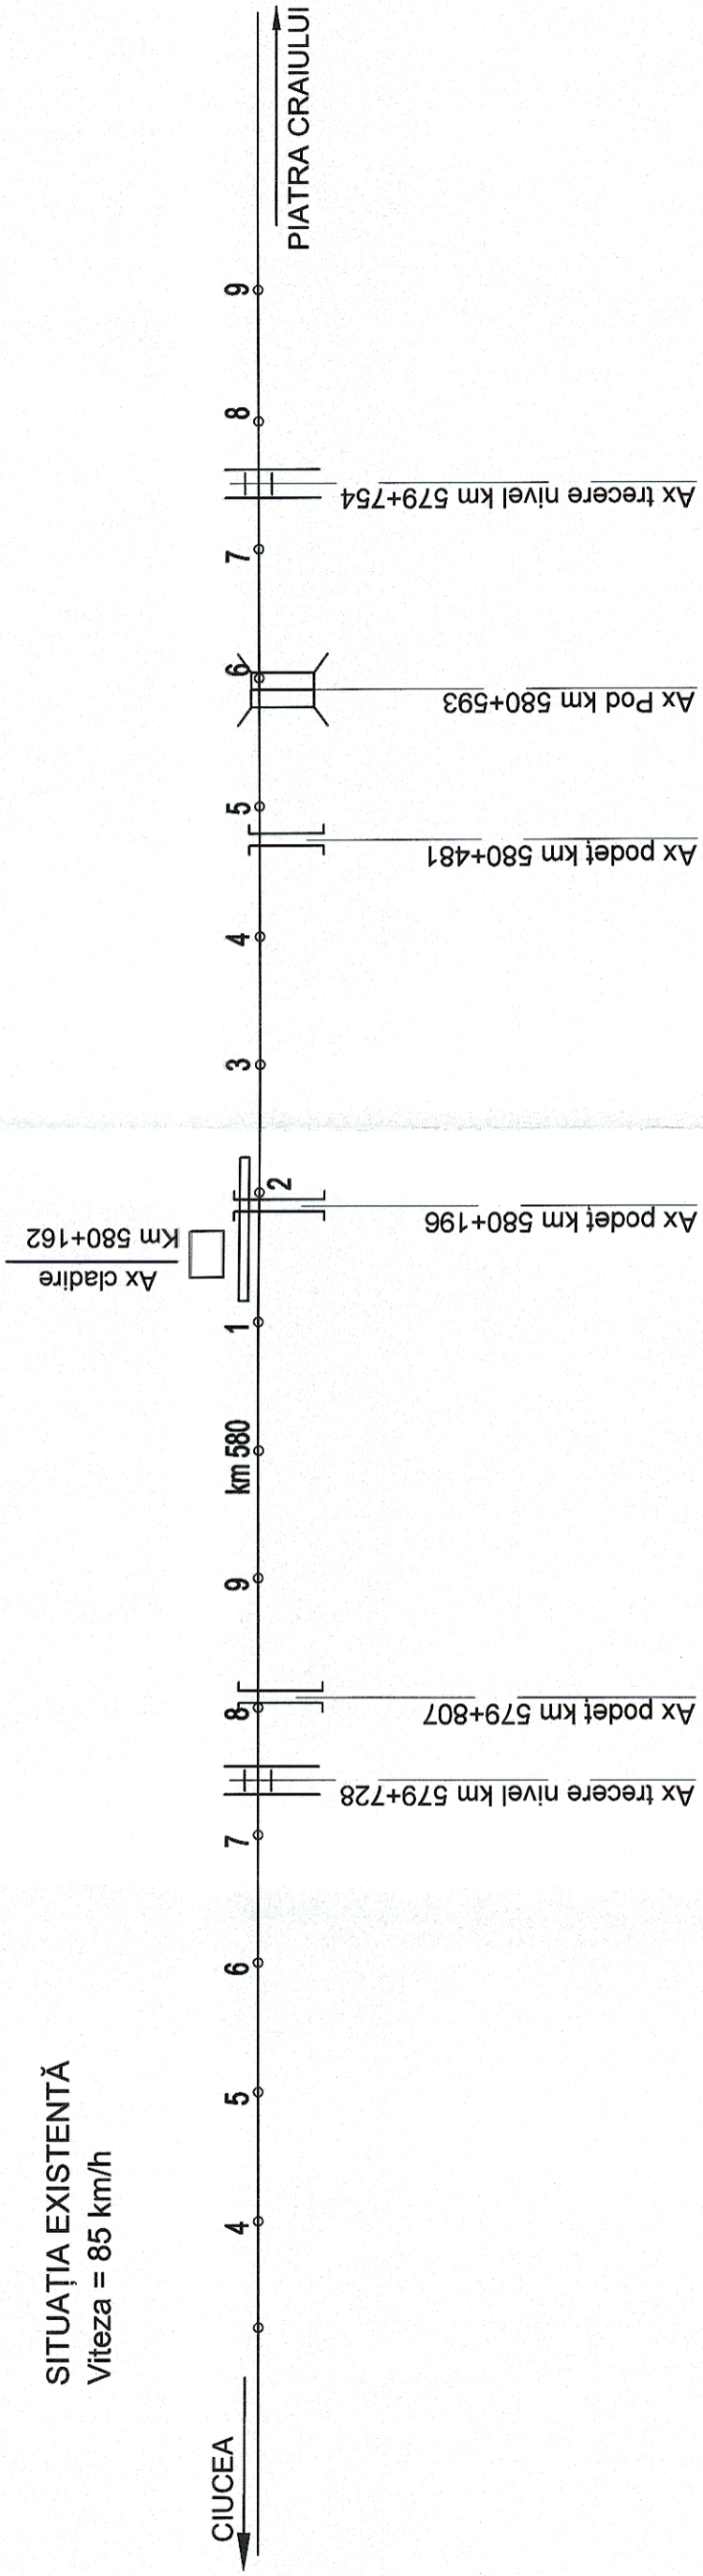

SITUAȚIA PROIECTATĂ
Viteza maximă = 100 km/h

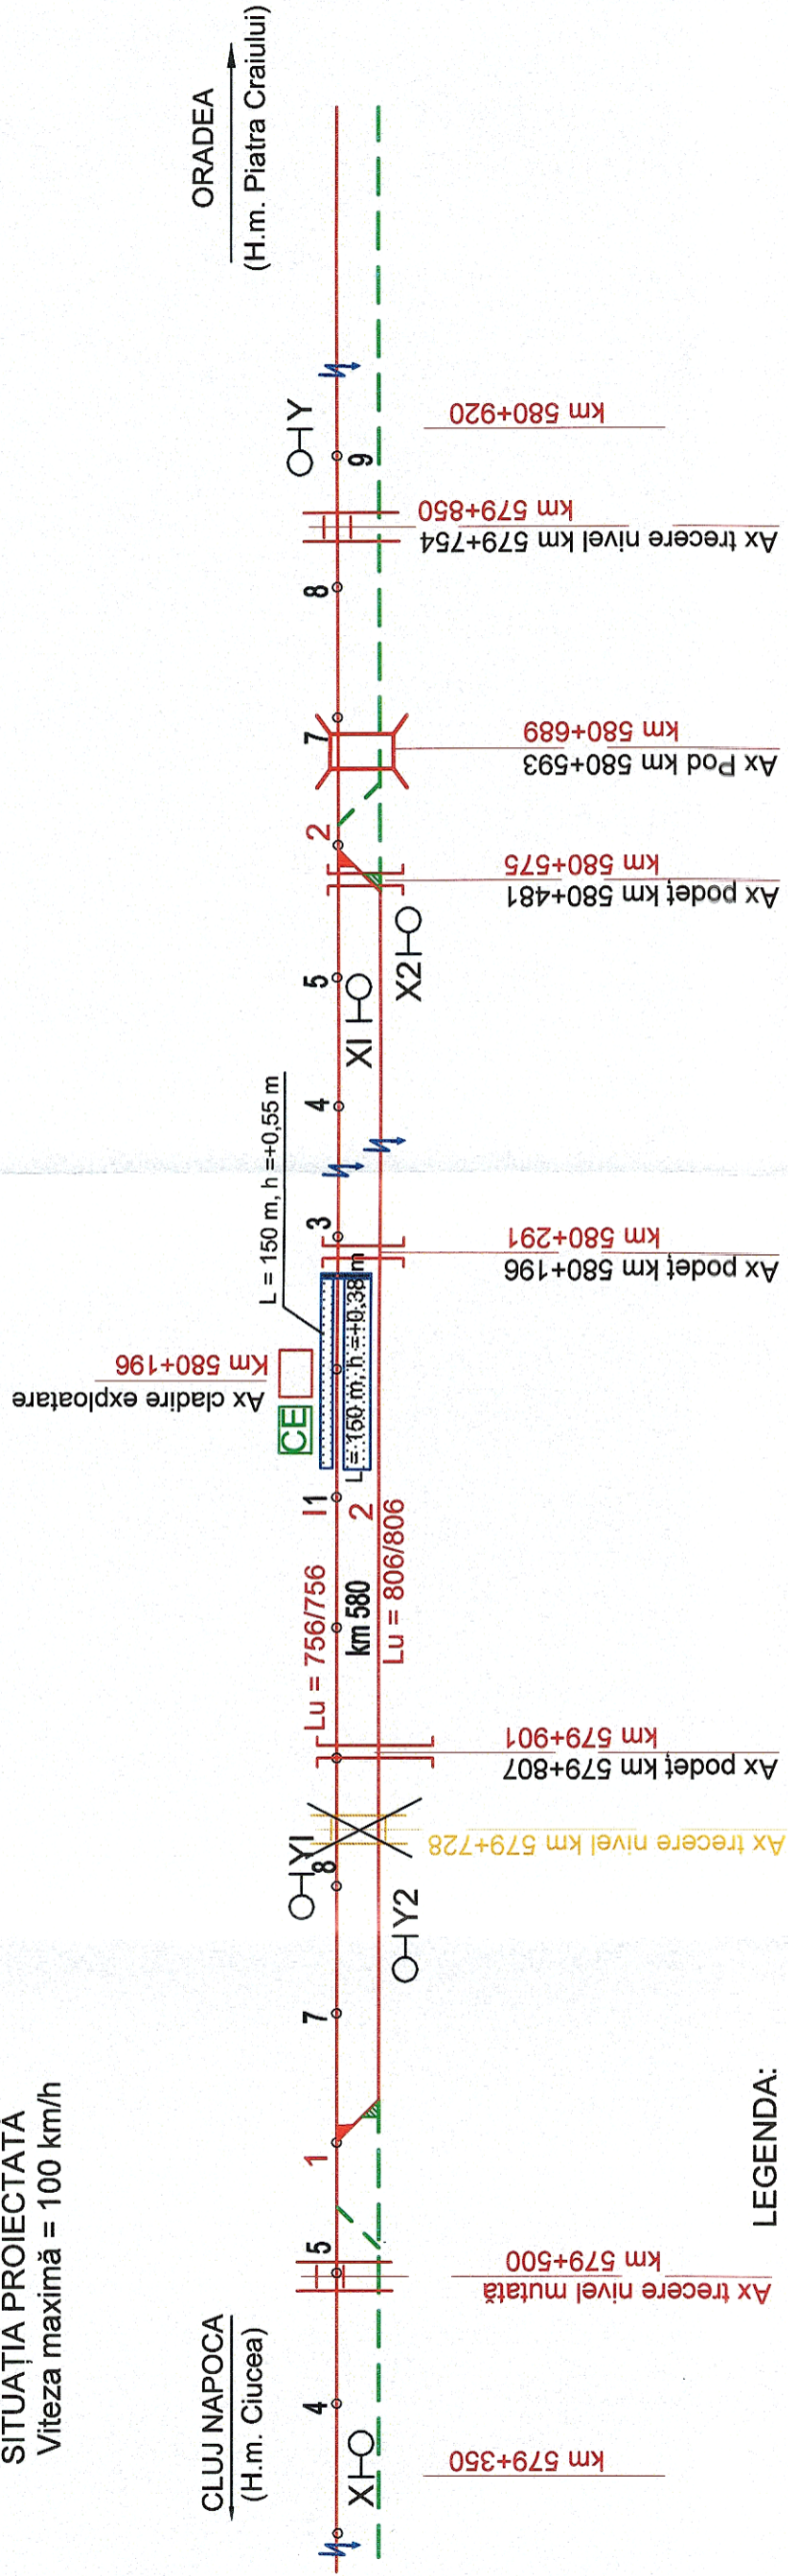

LEGENDA:

- Ax c.f. existent
- Ax c.f. proiectat
- Ax c.f. de viitor
- Clădire nouă
- Container CE