



SCHITA H.m. PIATRA CRAIULUI

SITUAȚIA EXISTENTĂ
Viteza = 85 km/h

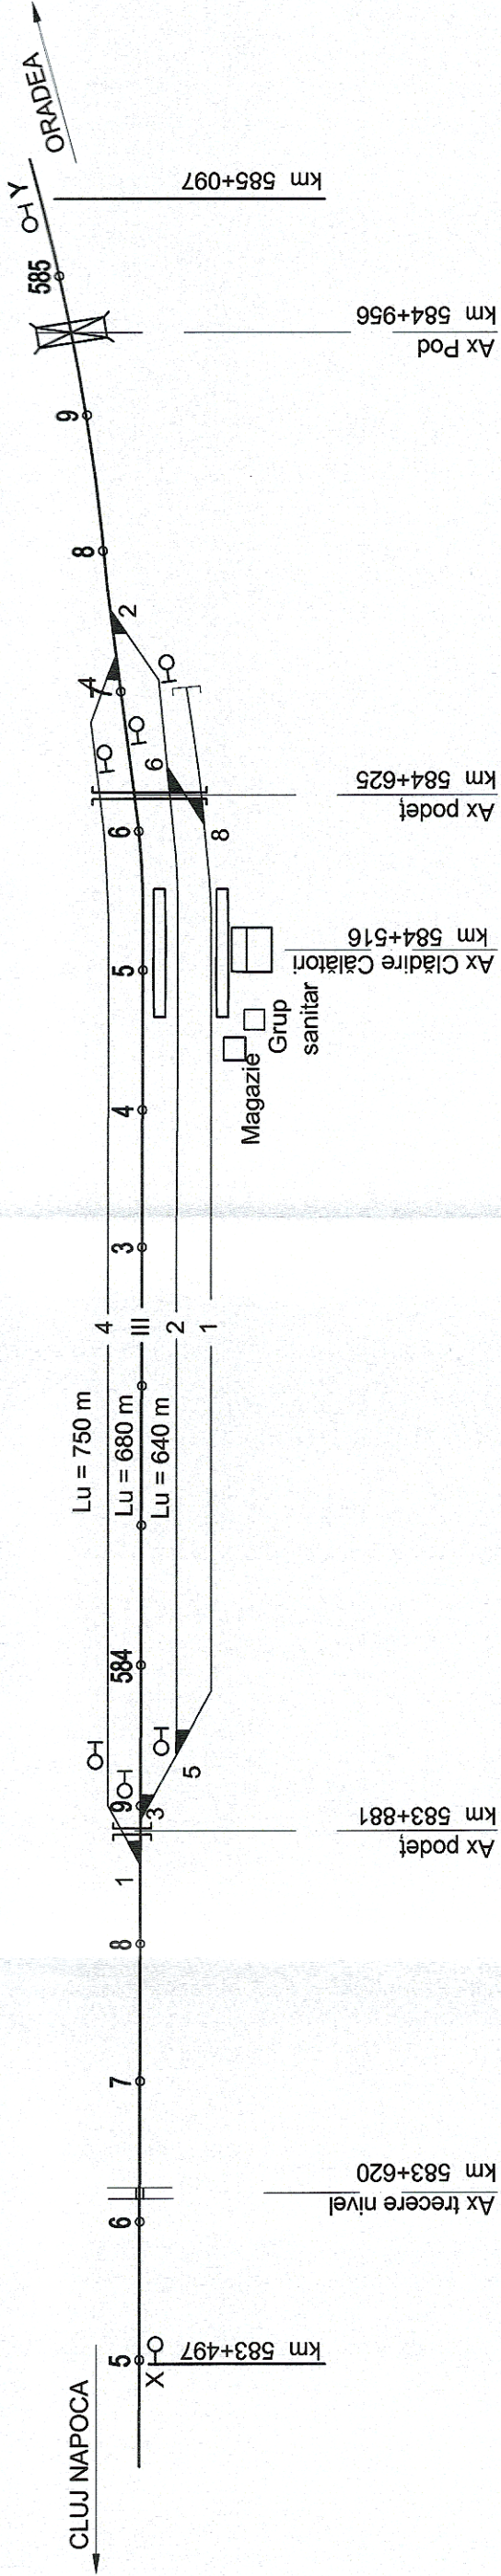

SITUAȚIA PROIECTATĂ
Viteza maximă = 100 km/h

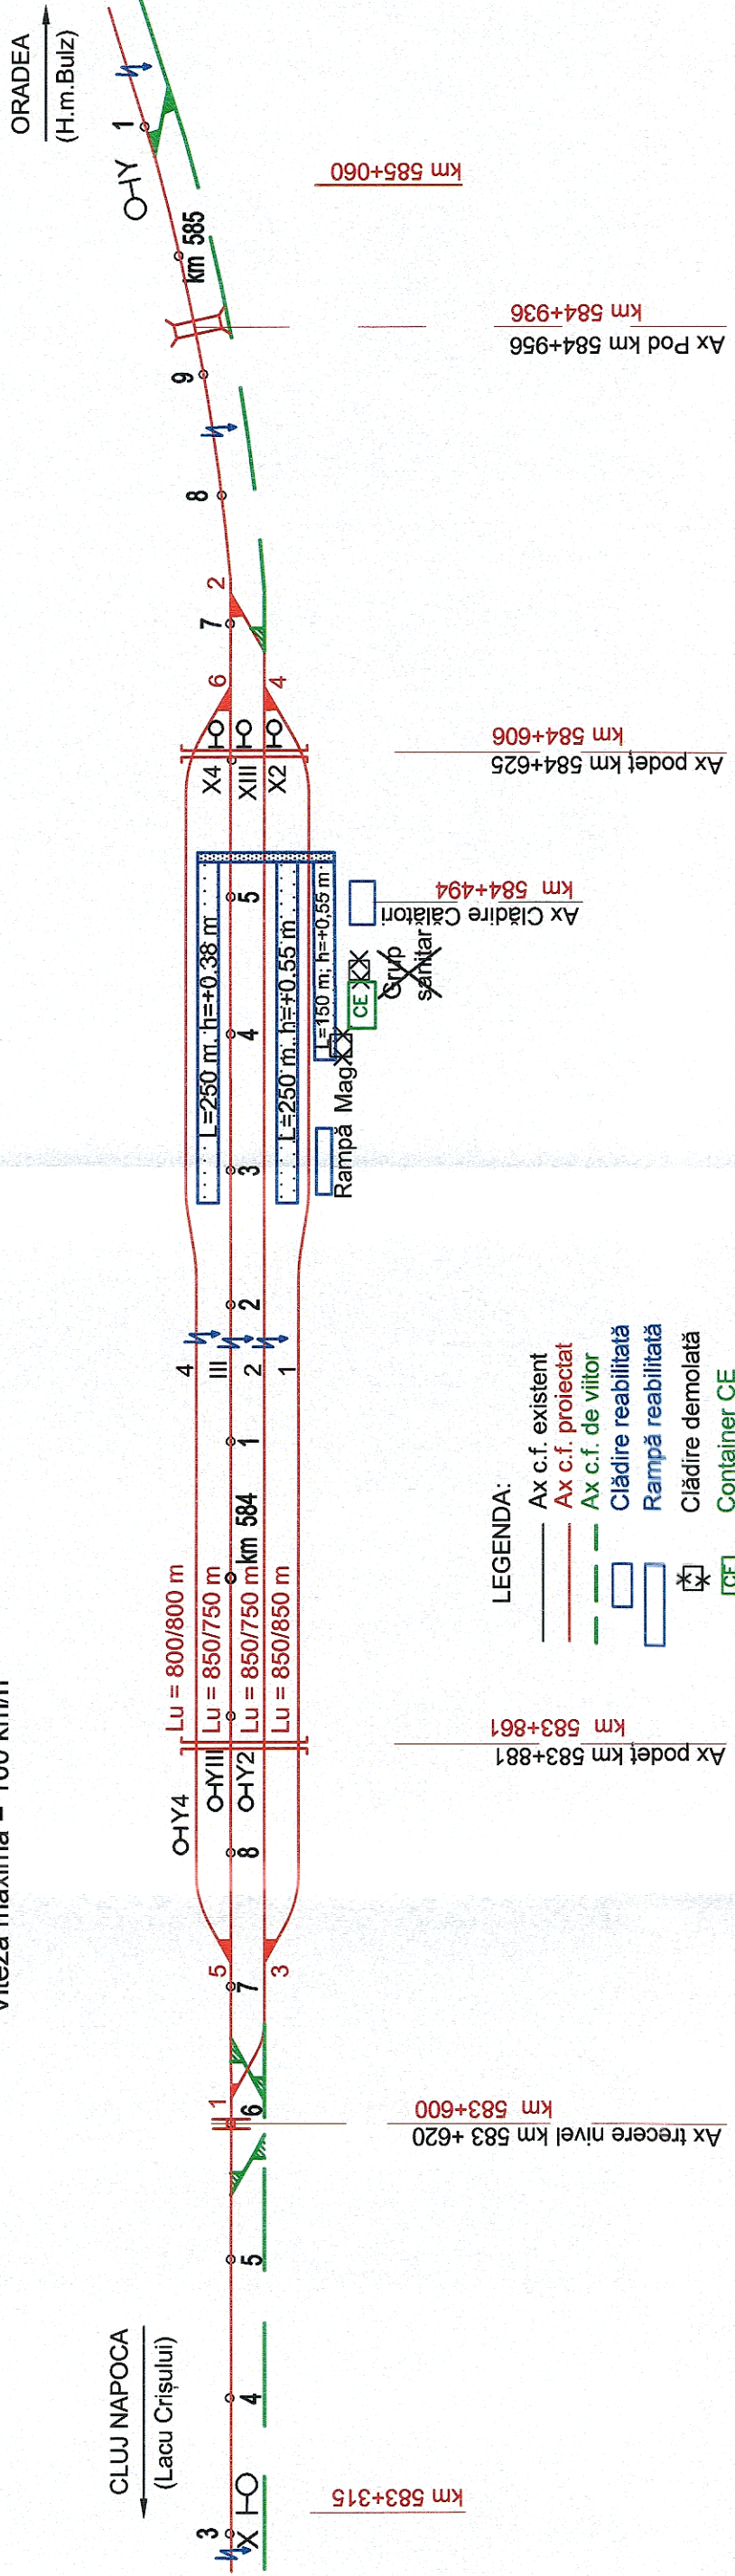

- LEGENDA:
- Ax c.f. existent
 - Ax c.f. proiectat
 - Ax c.f. de viitor
 - Clădire reabilitată
 - Rampă reabilitată
 - Clădire demolată
 - Container CE