



# SCHITA H.m. BULZ

SITUAȚIA EXISTENTĂ  
Viteza = 70 km/h

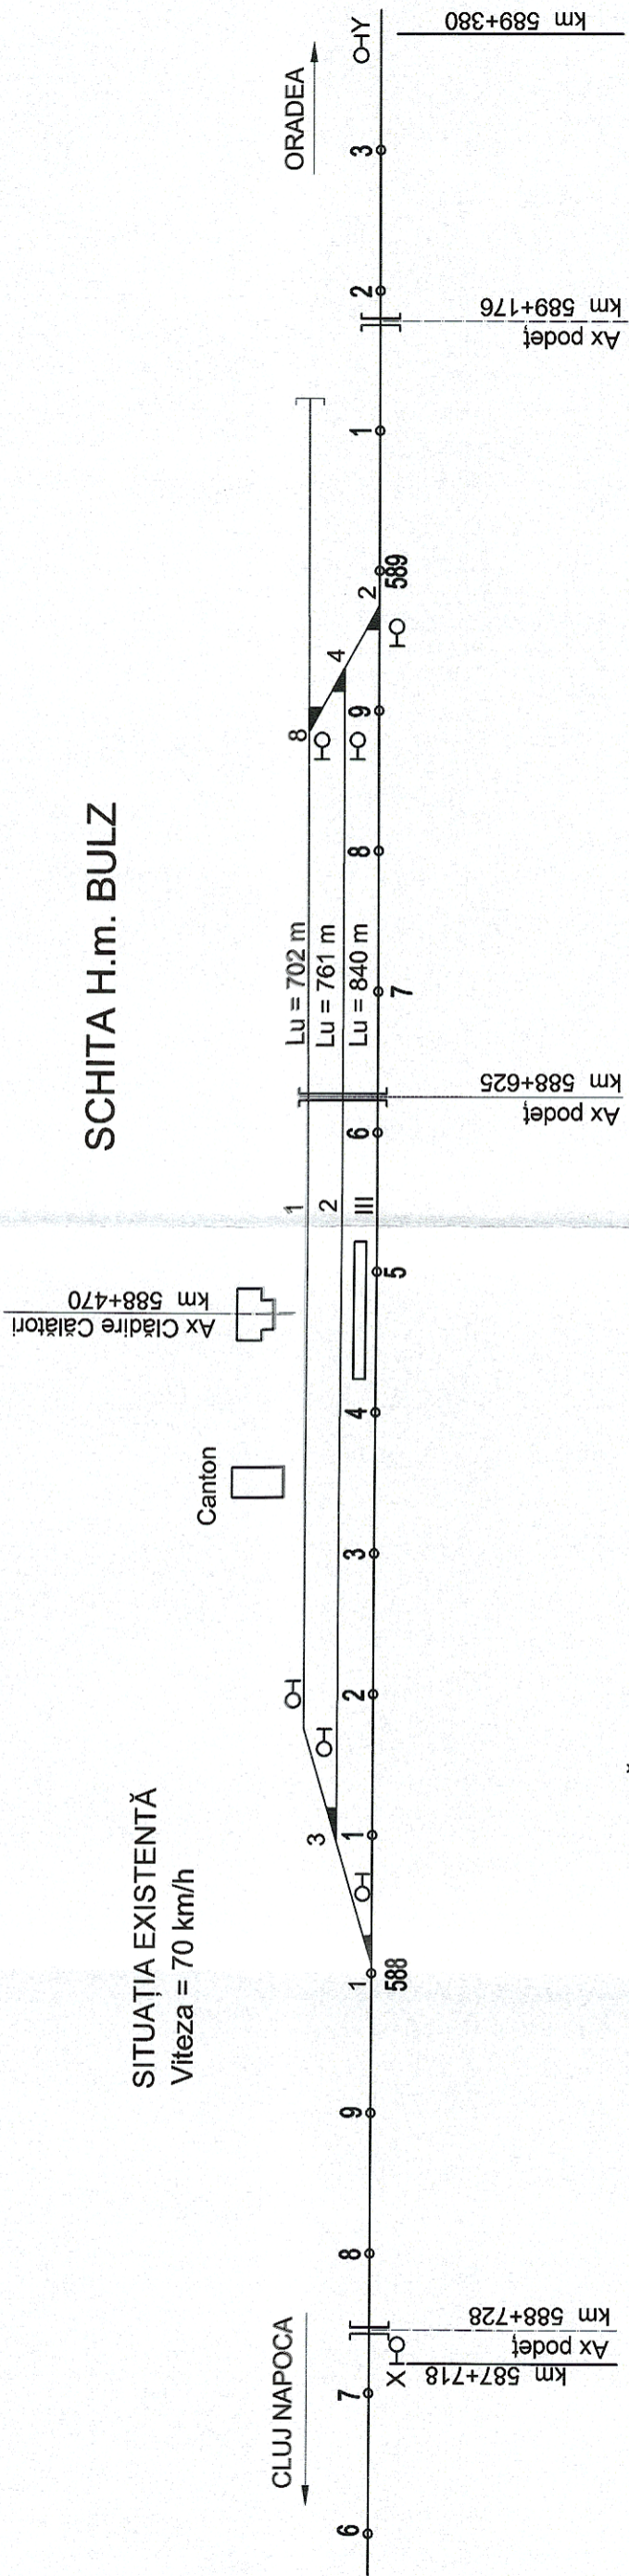

SITUAȚIA PROIECTATĂ  
Viteza = 75 km/h

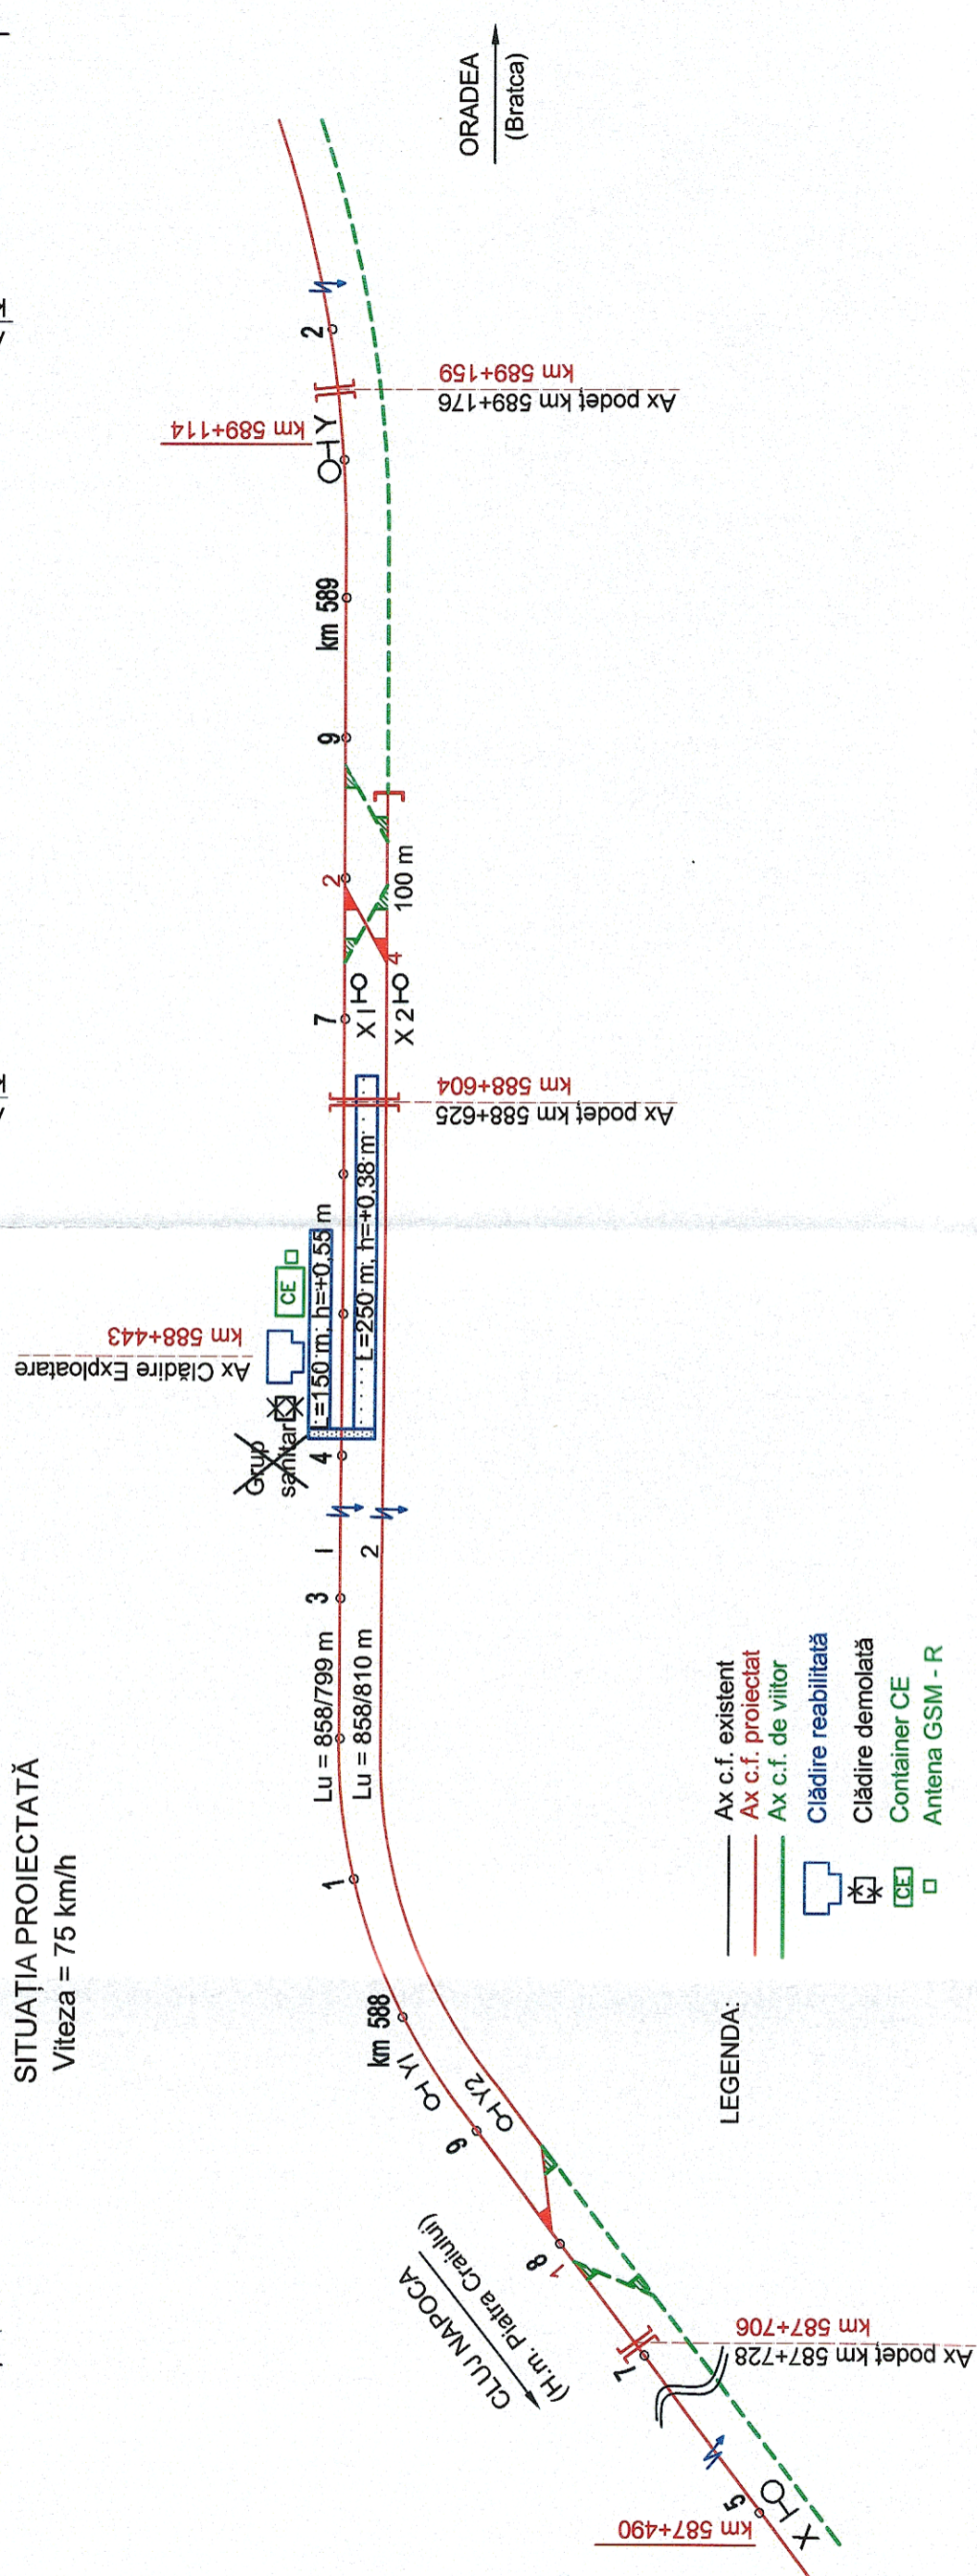

- LEGENDA:
- Ax c.f. existent
  - Ax c.f. proiectat
  - Ax c.f. de viitor
  - Clădire reabilitată
  - Clădire demolată
  - Container CE
  - Antena GSM - R